



*documents graphiques indicatifs, établis pour le rétrotyage des pathologies, n'étant pas valables d'exécution*

Echelle 1/100ème 0 5 10m


candio lesage - architectes dplg - 24 rue de Denver 29200 Brest

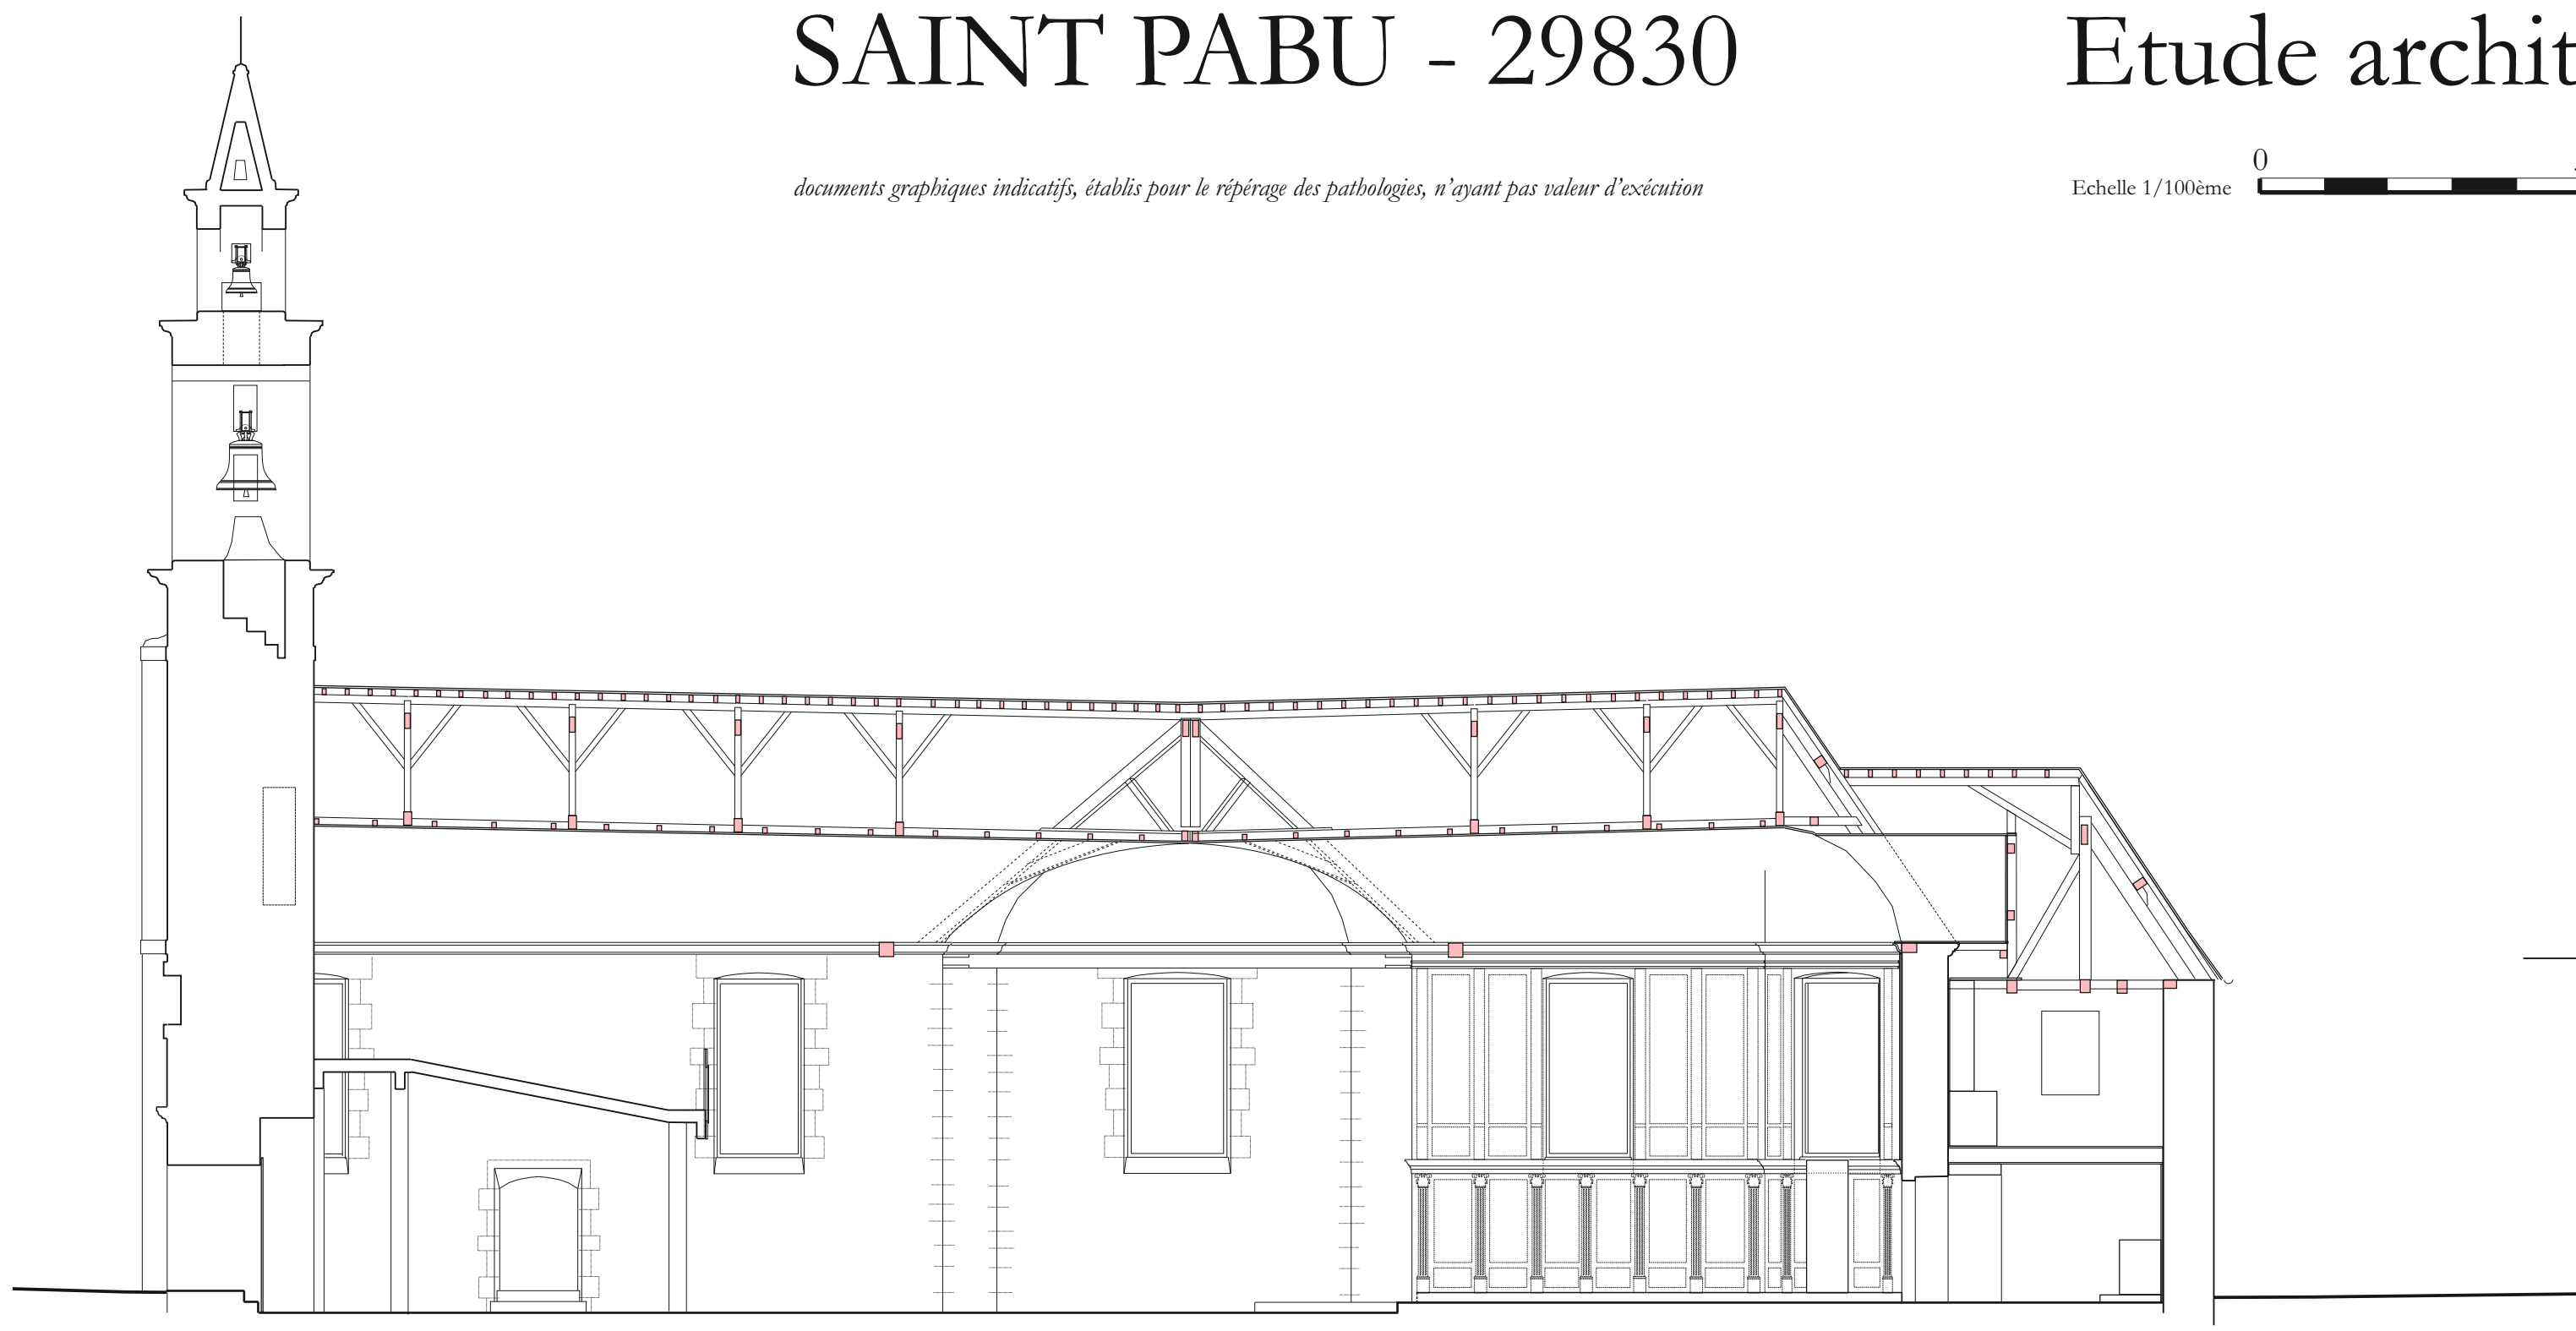

Coupe longitudinale

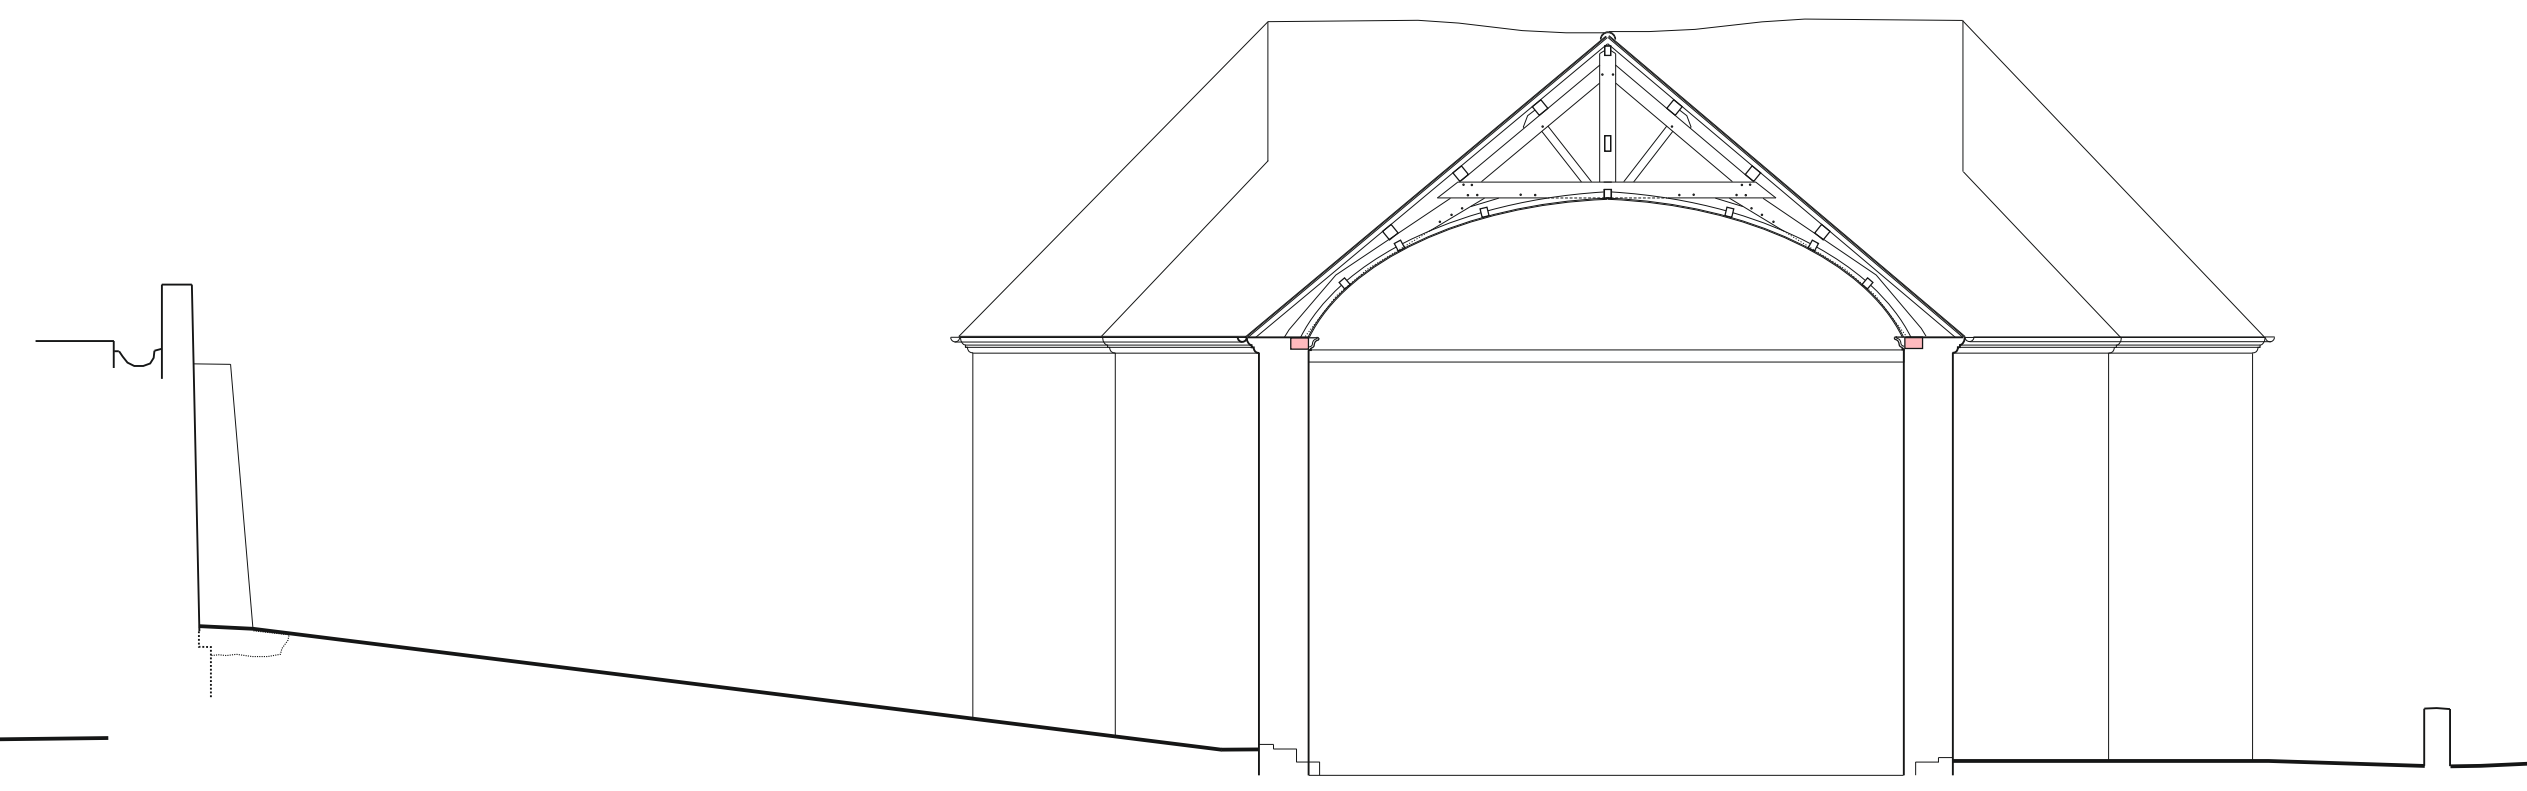


coupe transversale

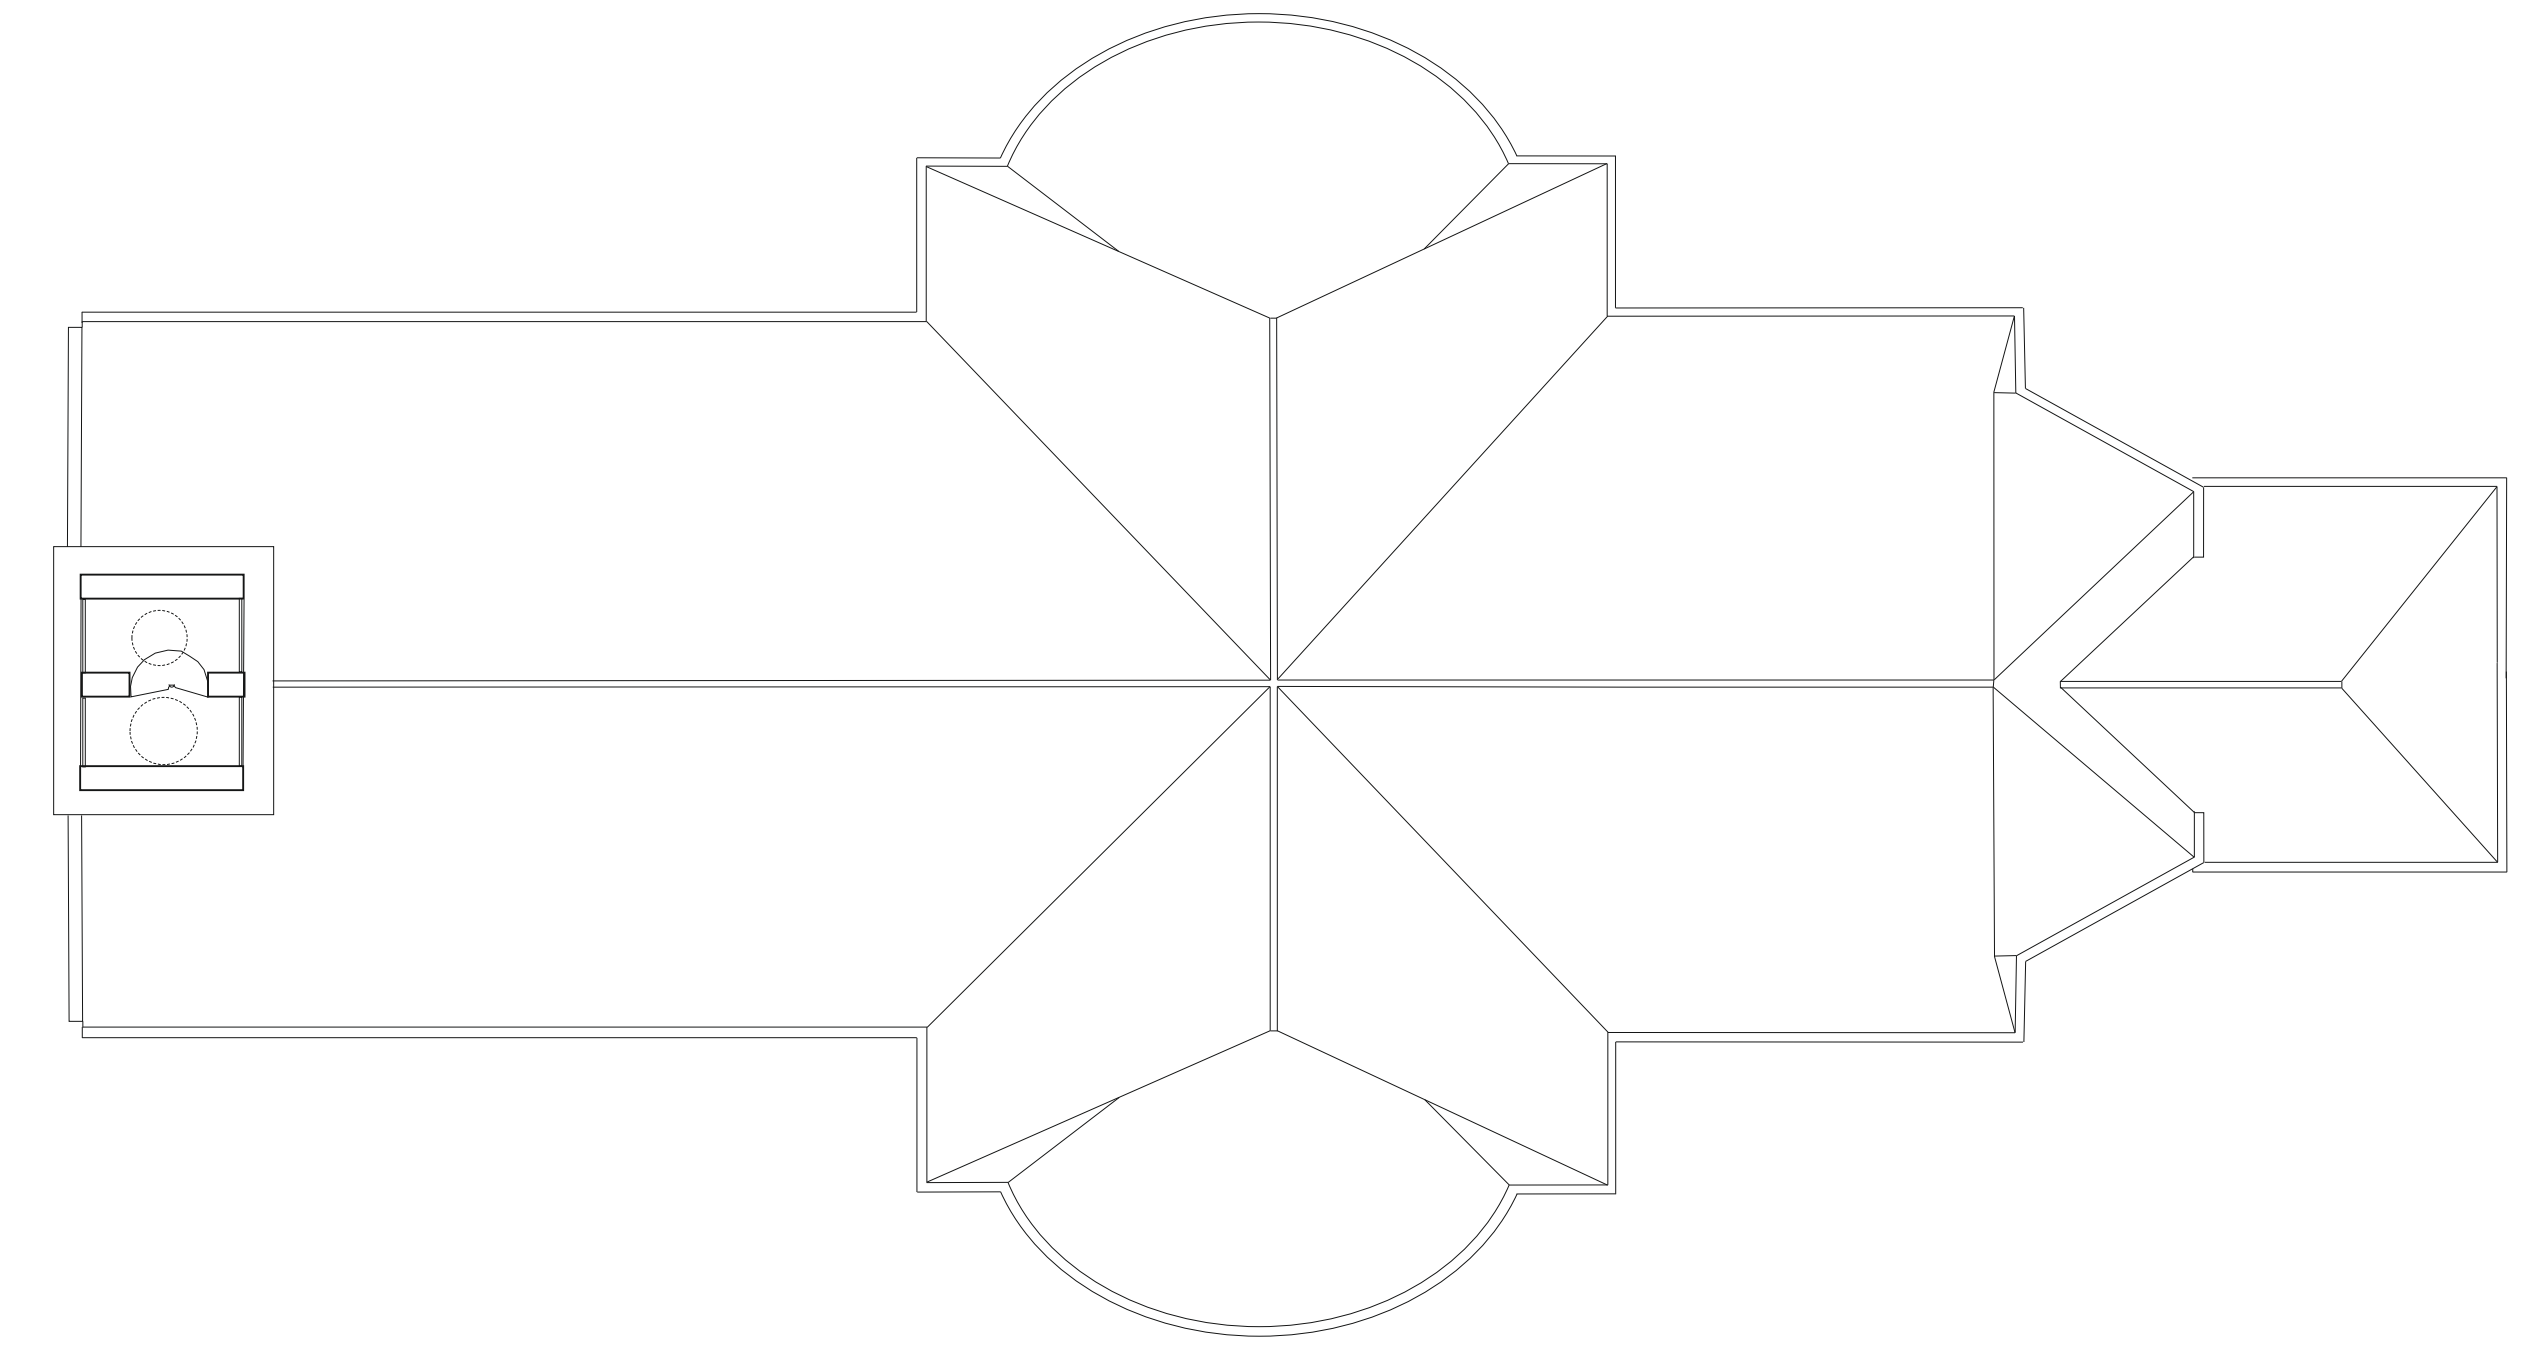


Plan de toitures



Façade Sud

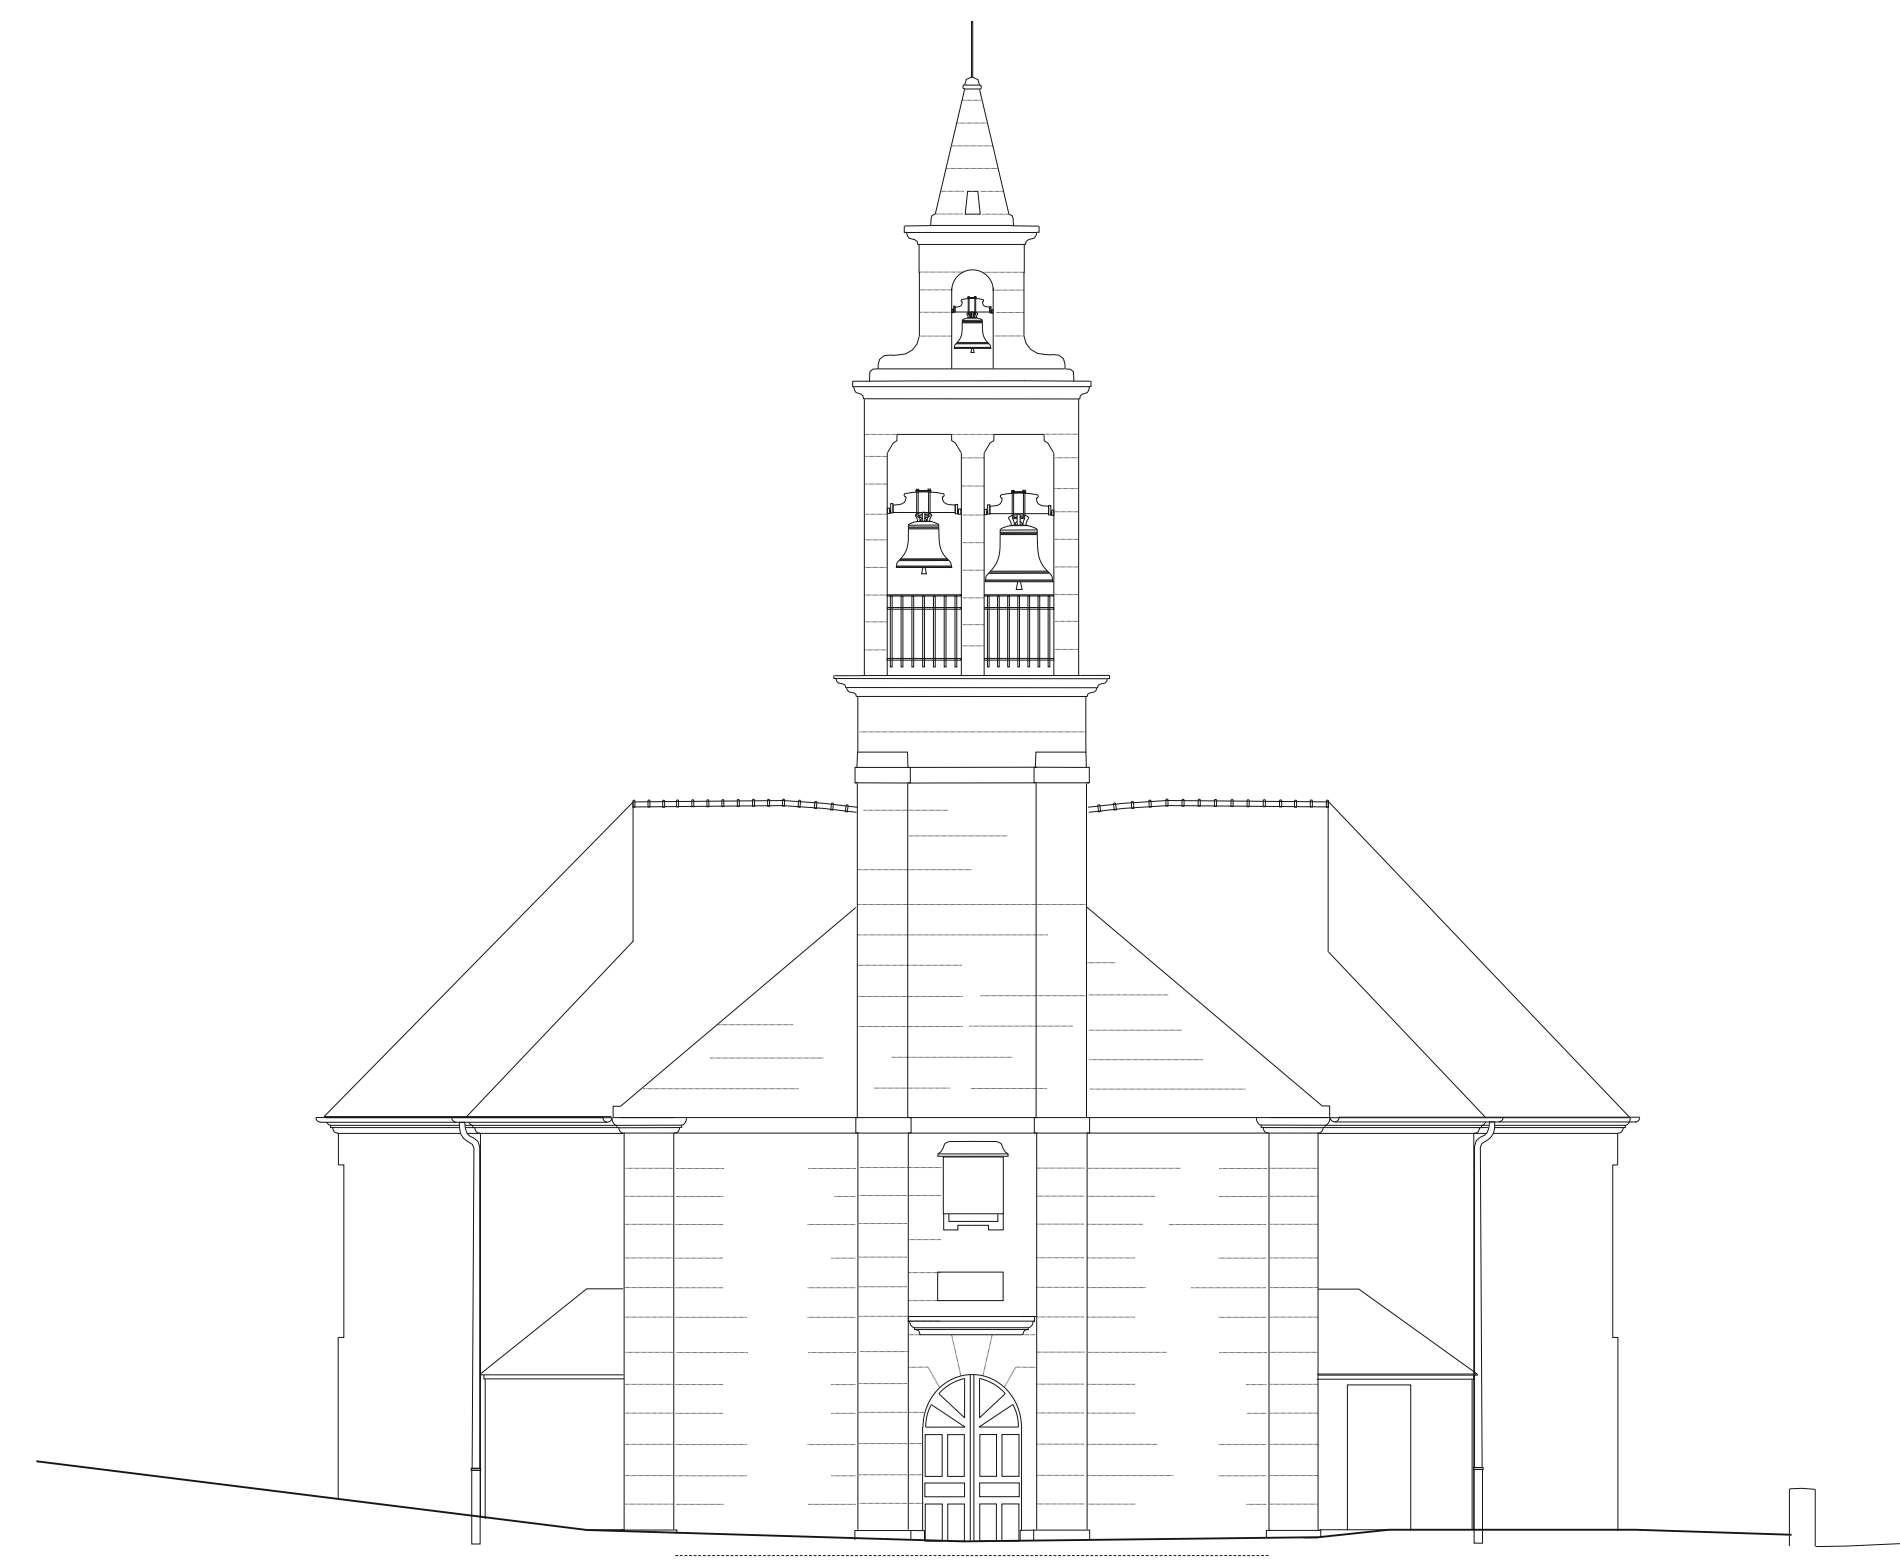


Façade Ouest

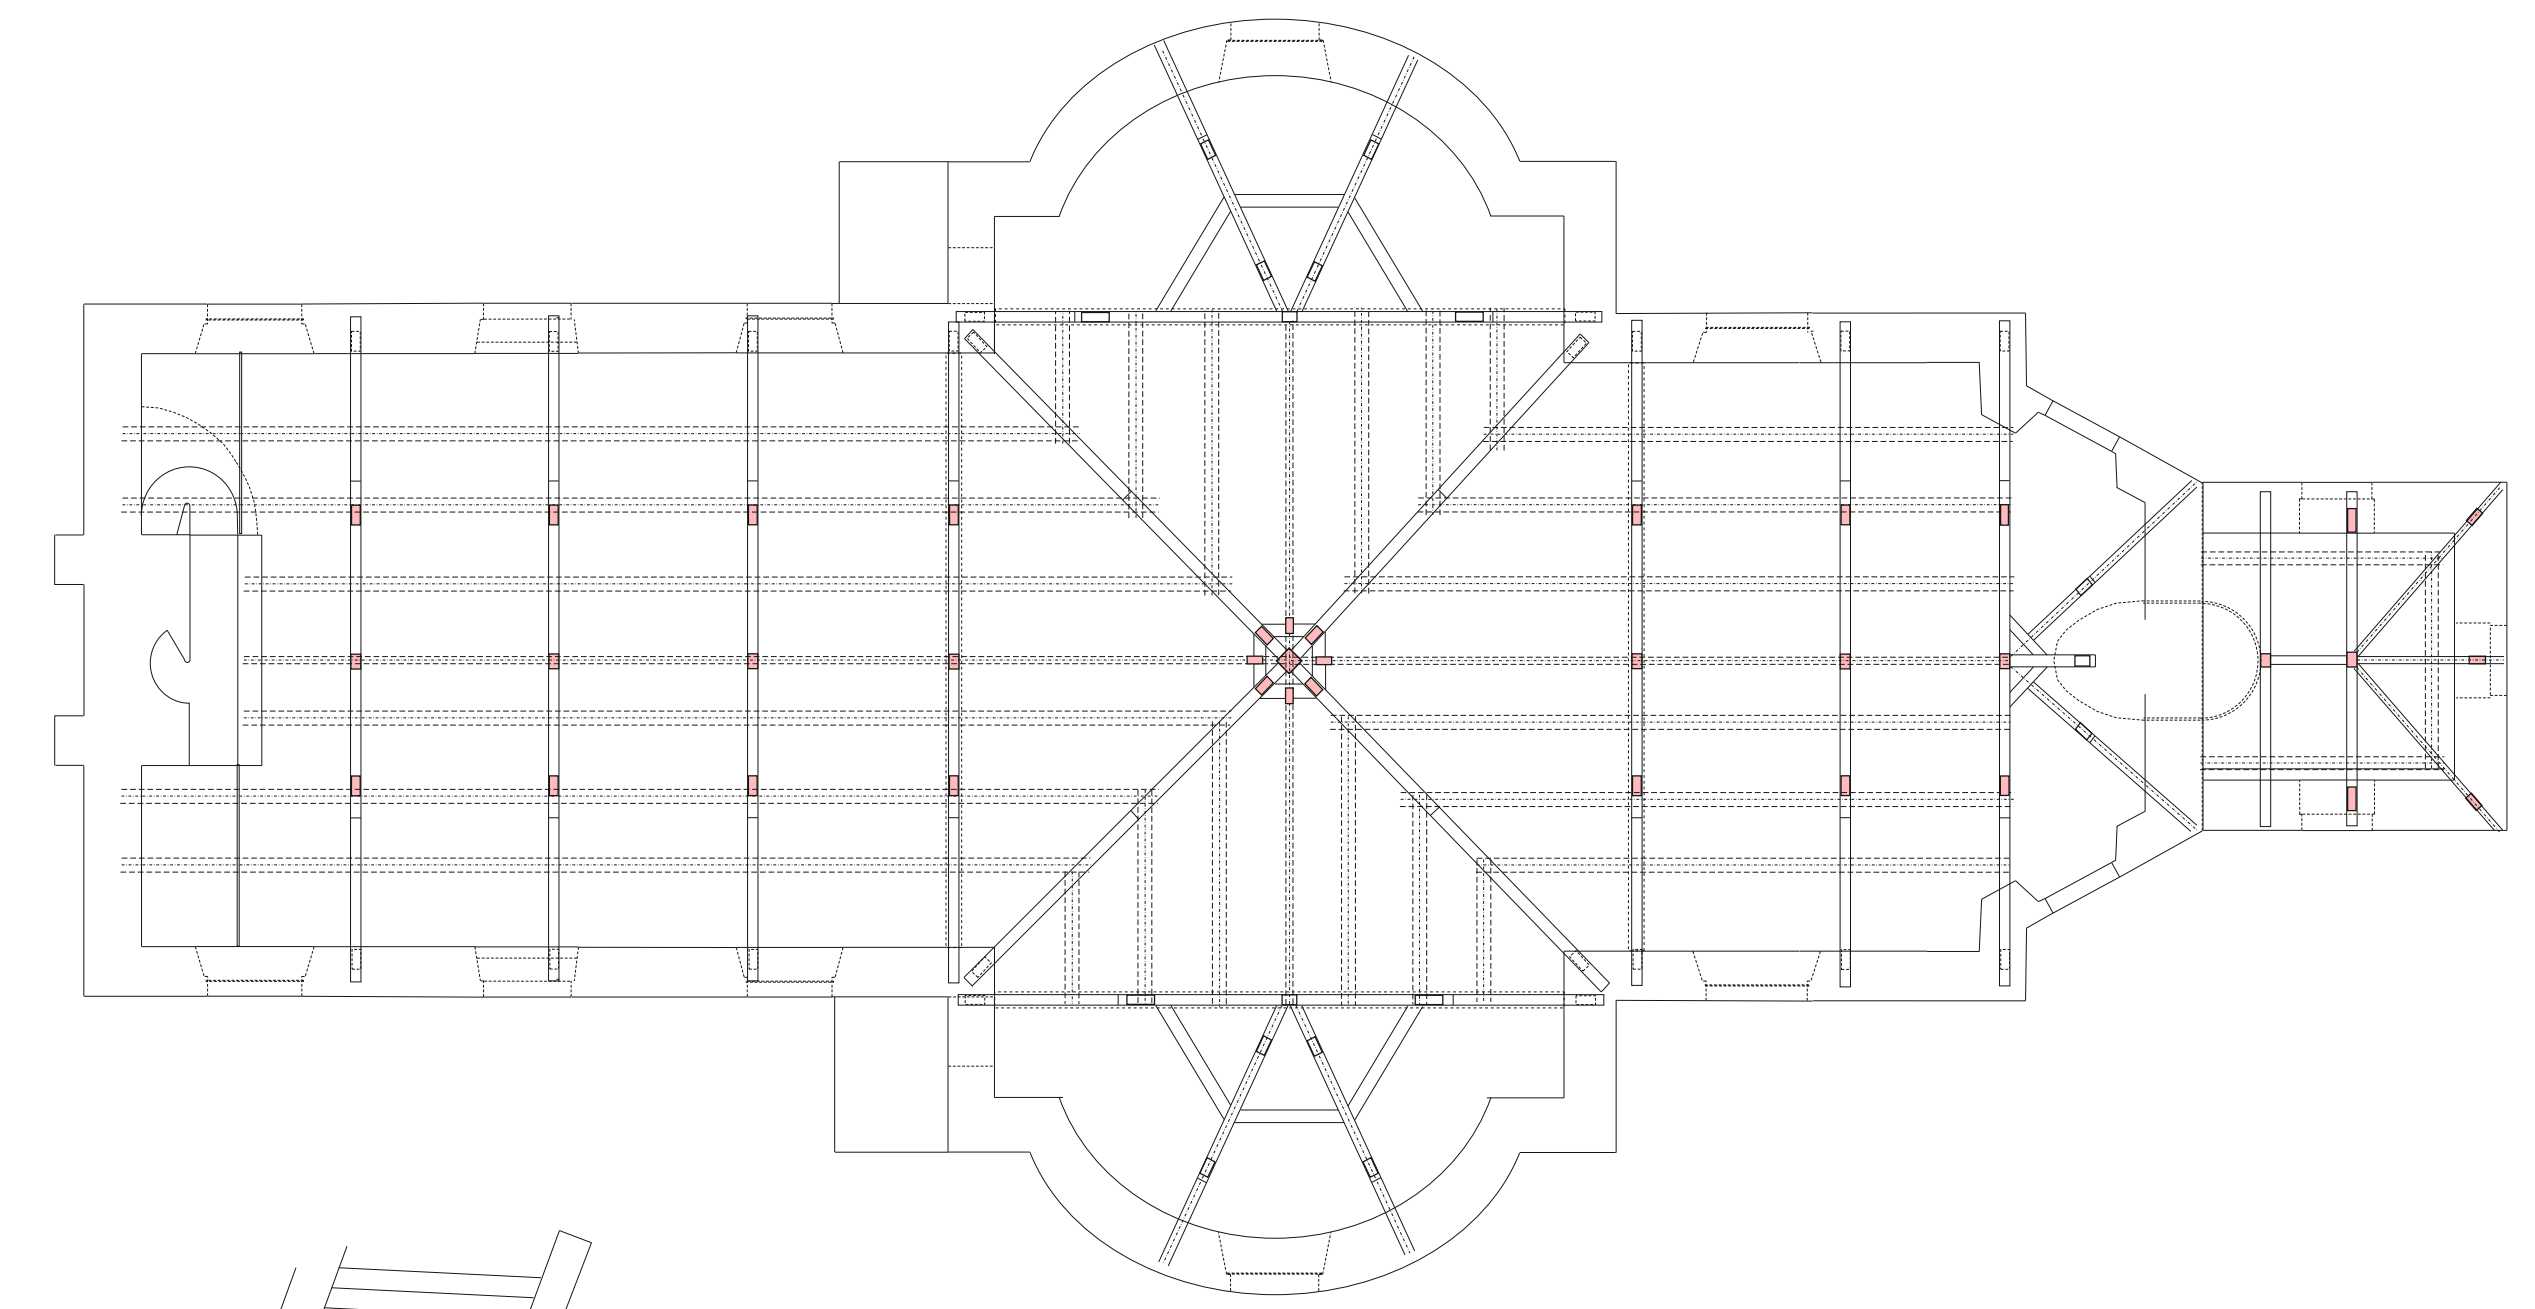


Plan de charpentes



façade Nord

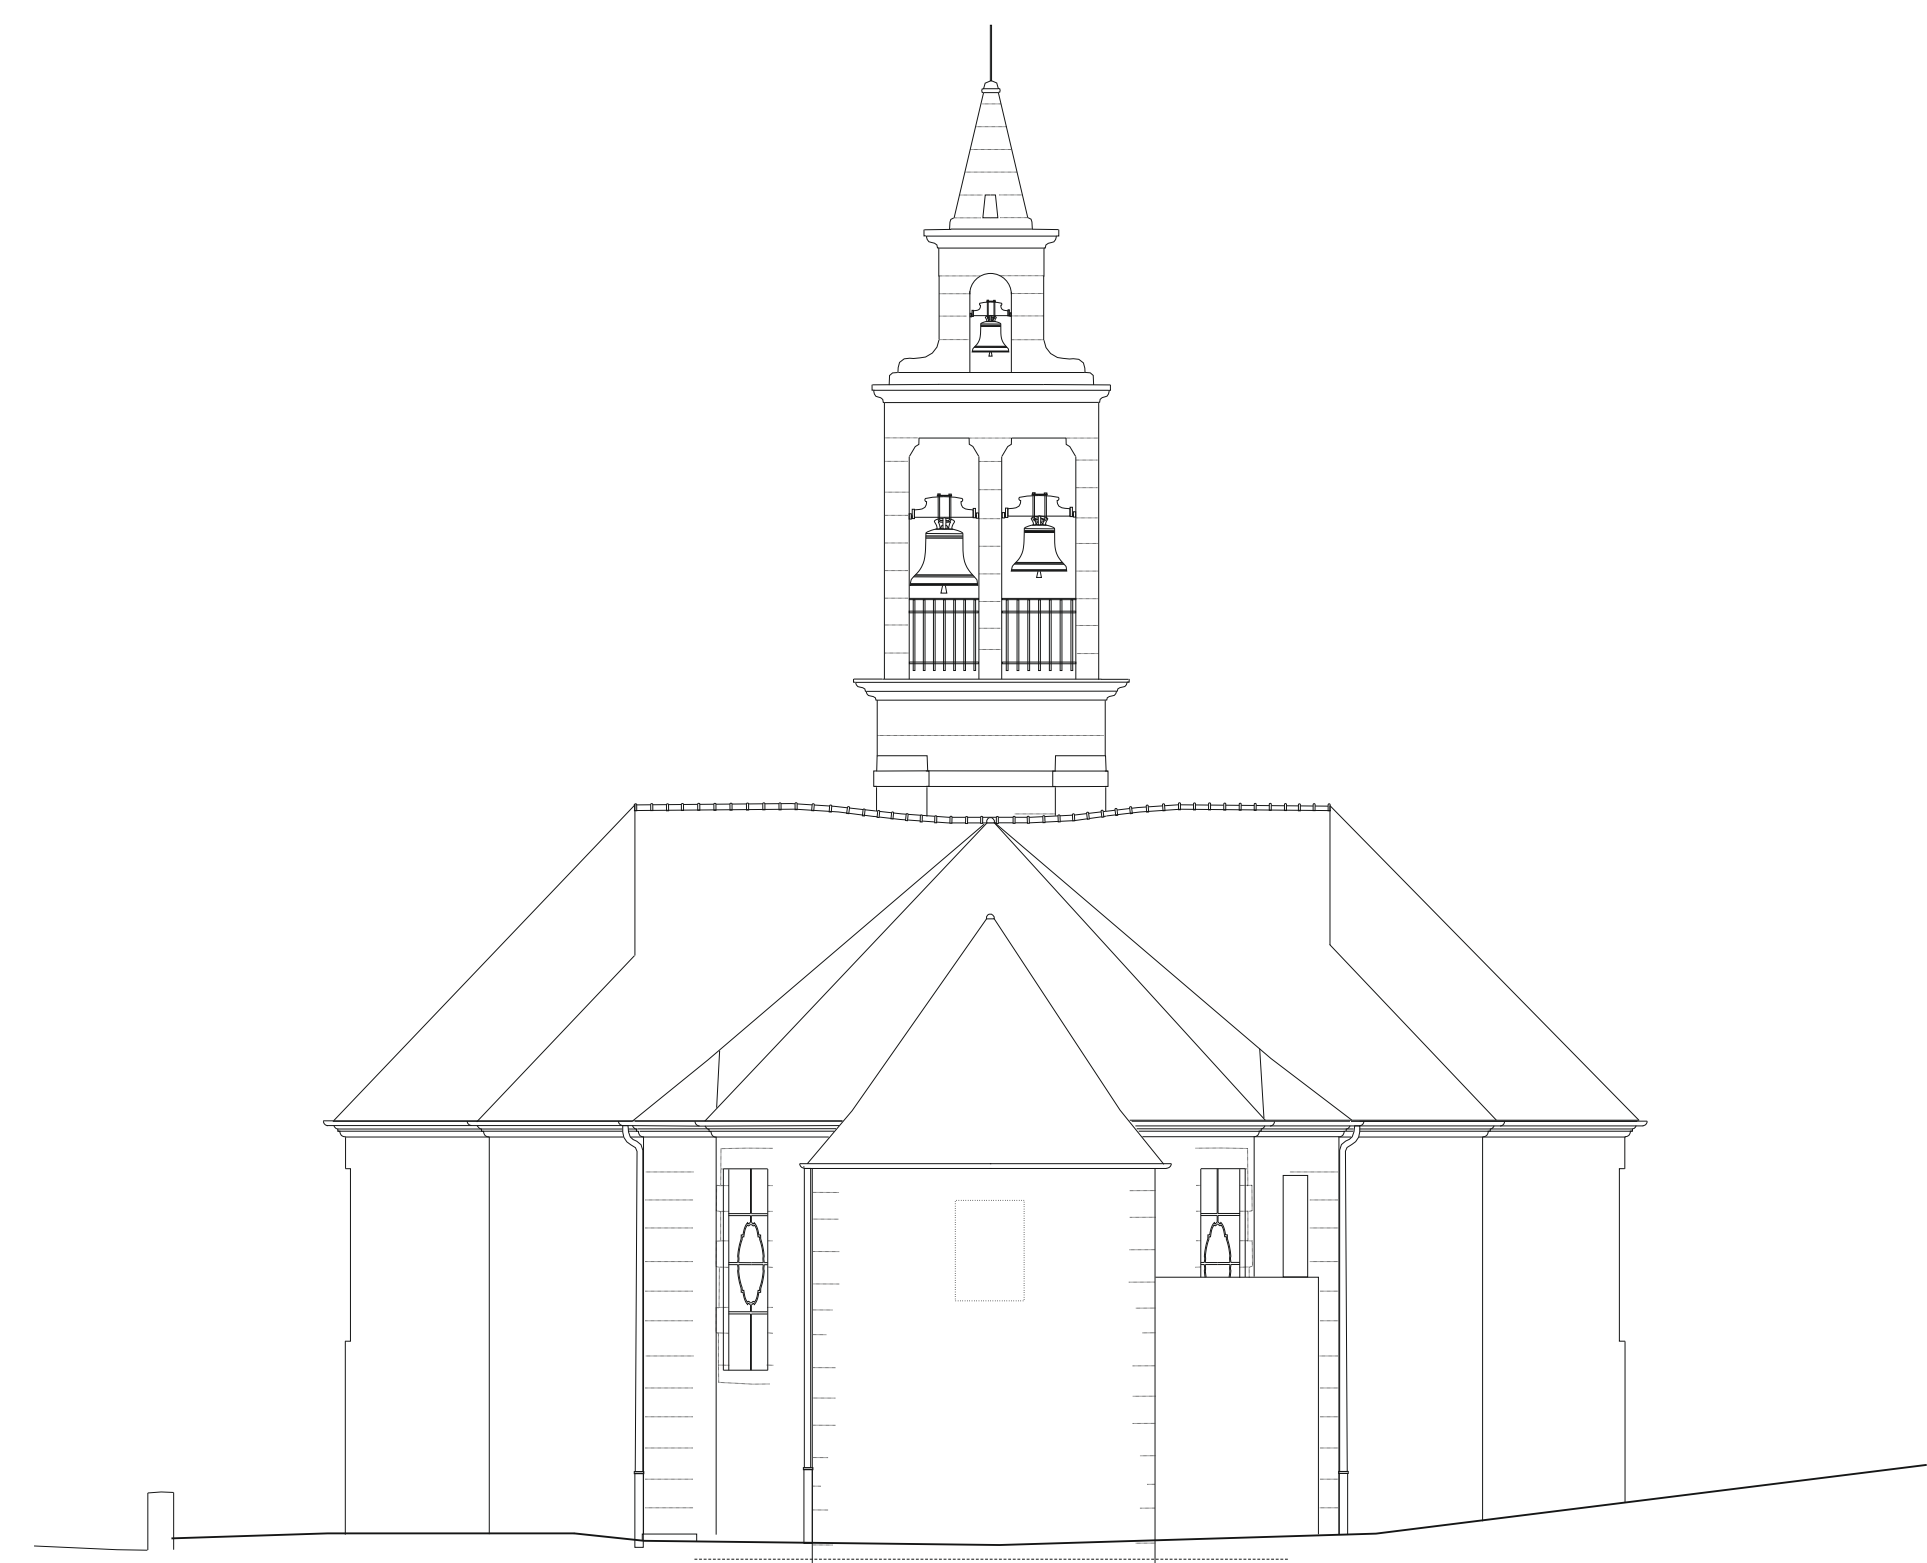

Façade Est

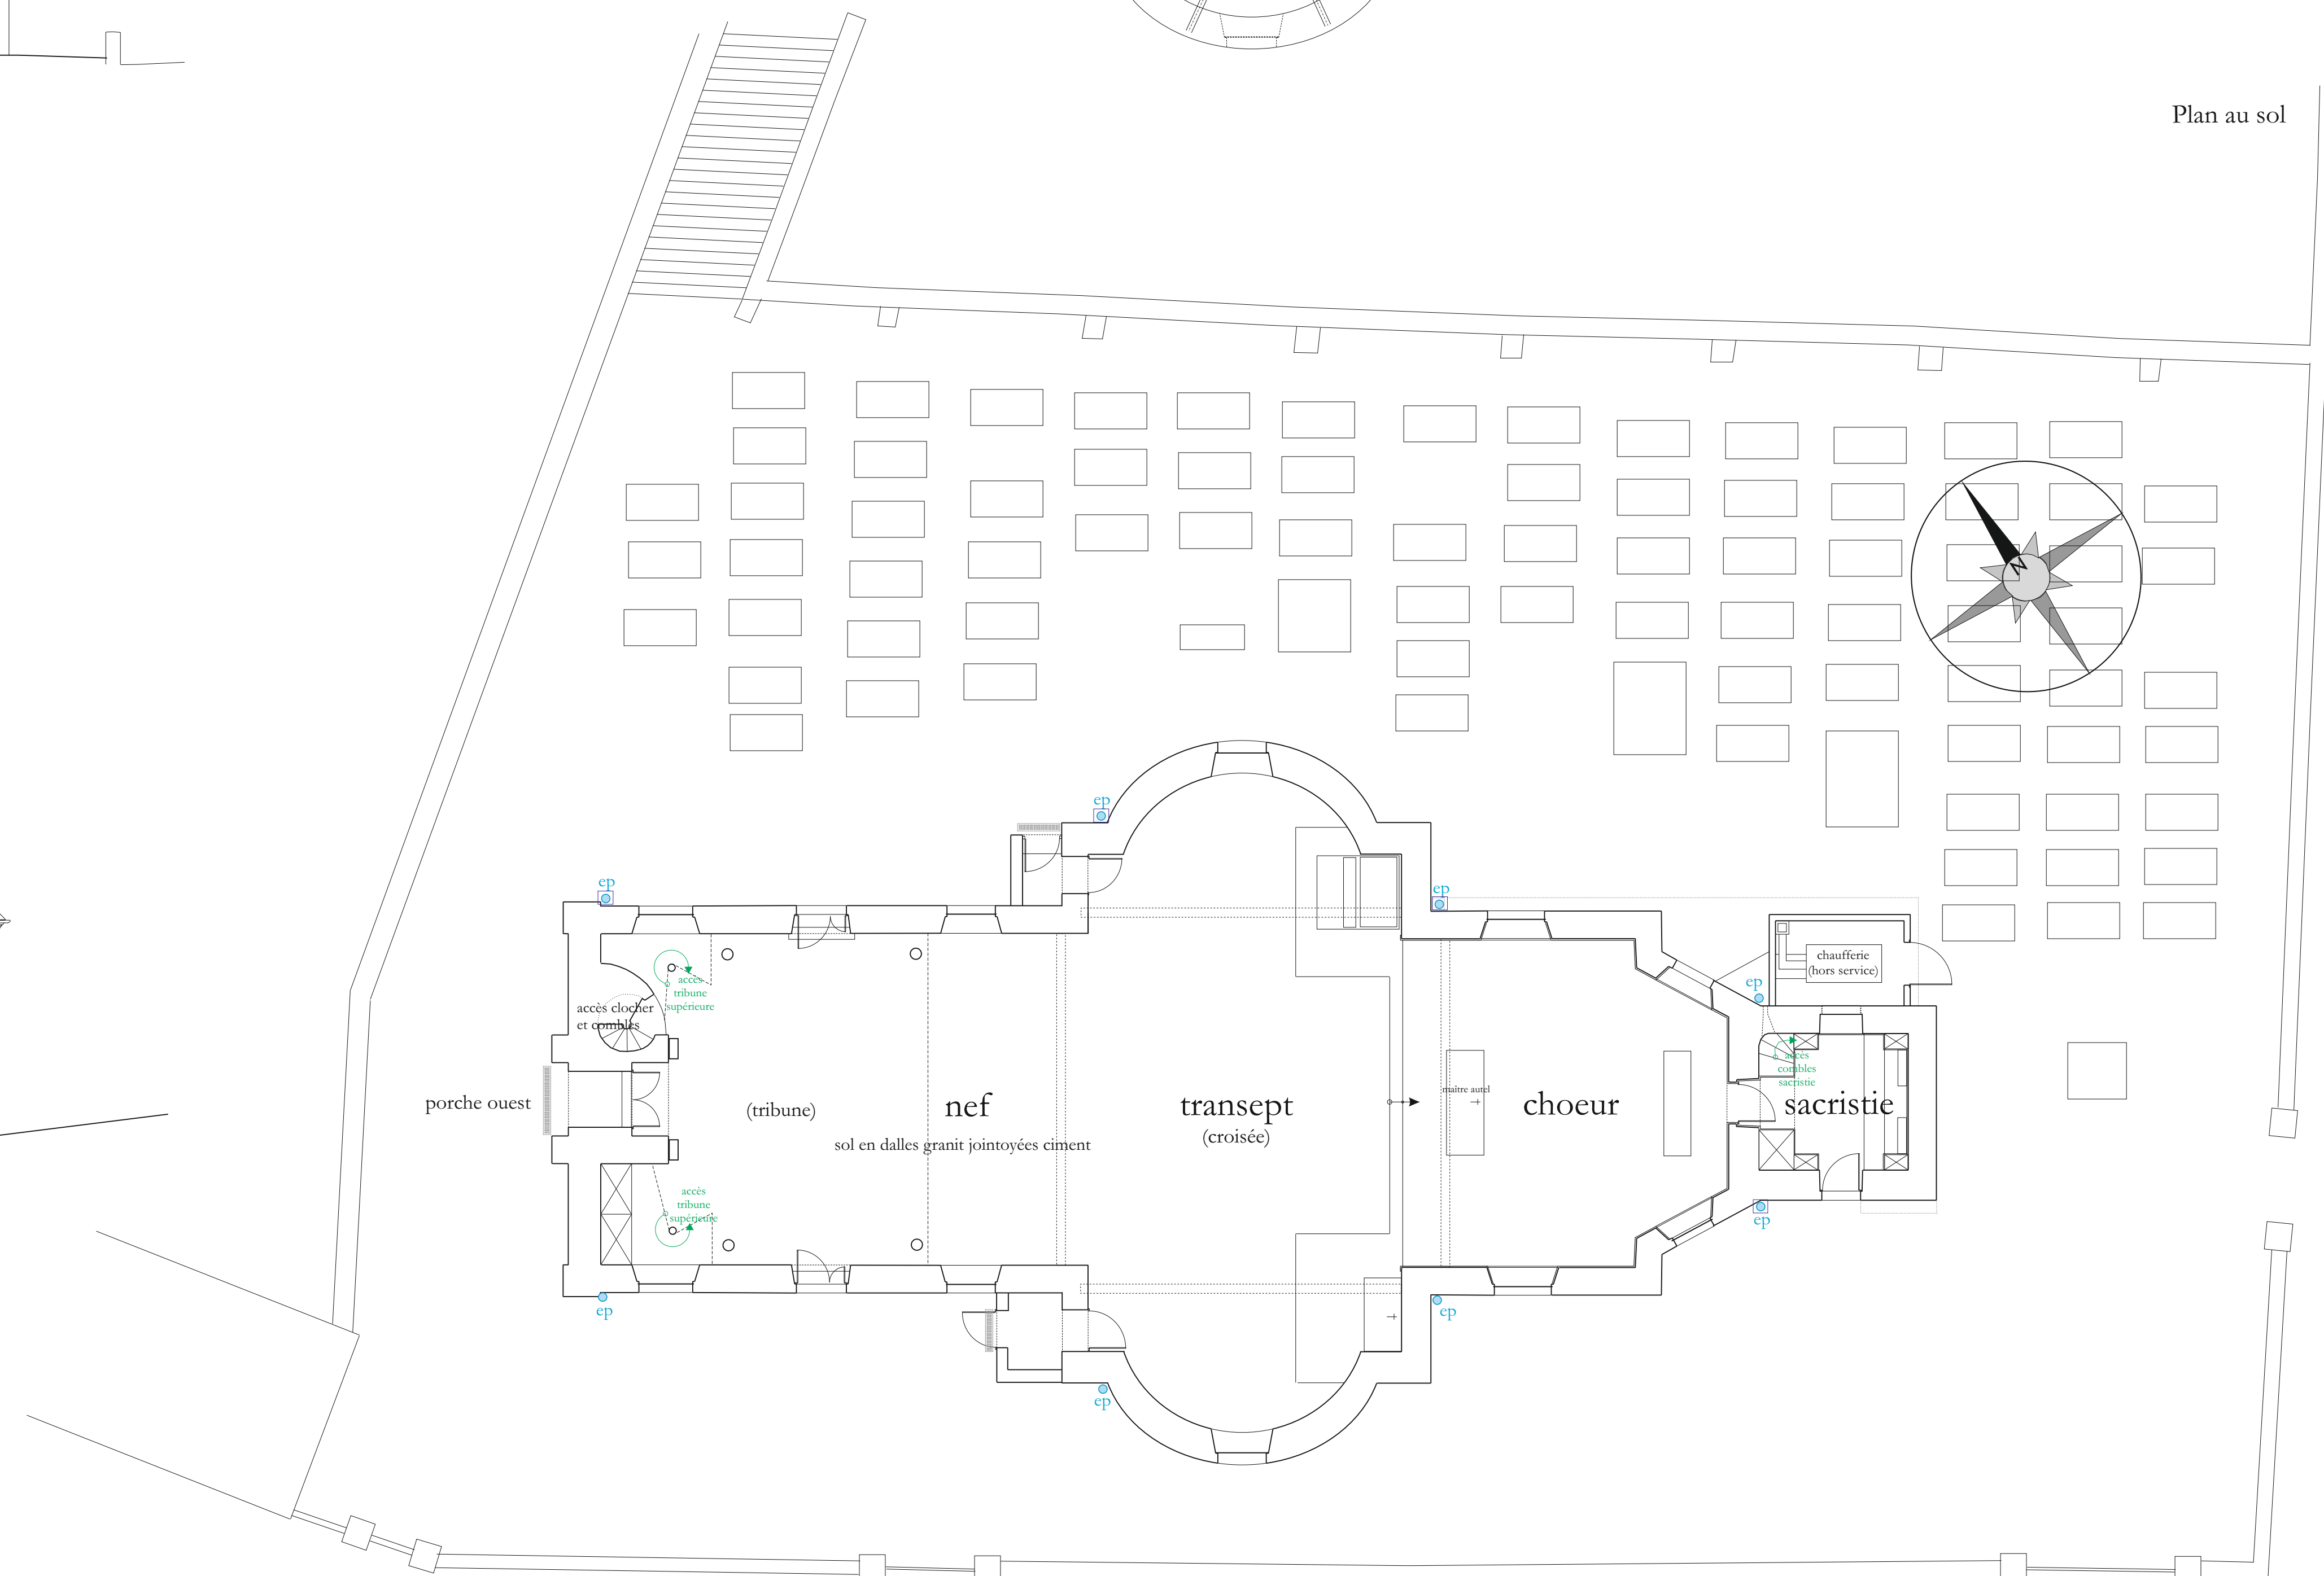

Plan au sol