Annexe Graphique:

état sanitaire- cahier de repérage état janvier 2018

SAINT PABU - 29830

Etude architecturale et sanitaire de l'église Saint Tugdual

-repérage de l'état sanitaire -

décembre 2017

Plan de masse

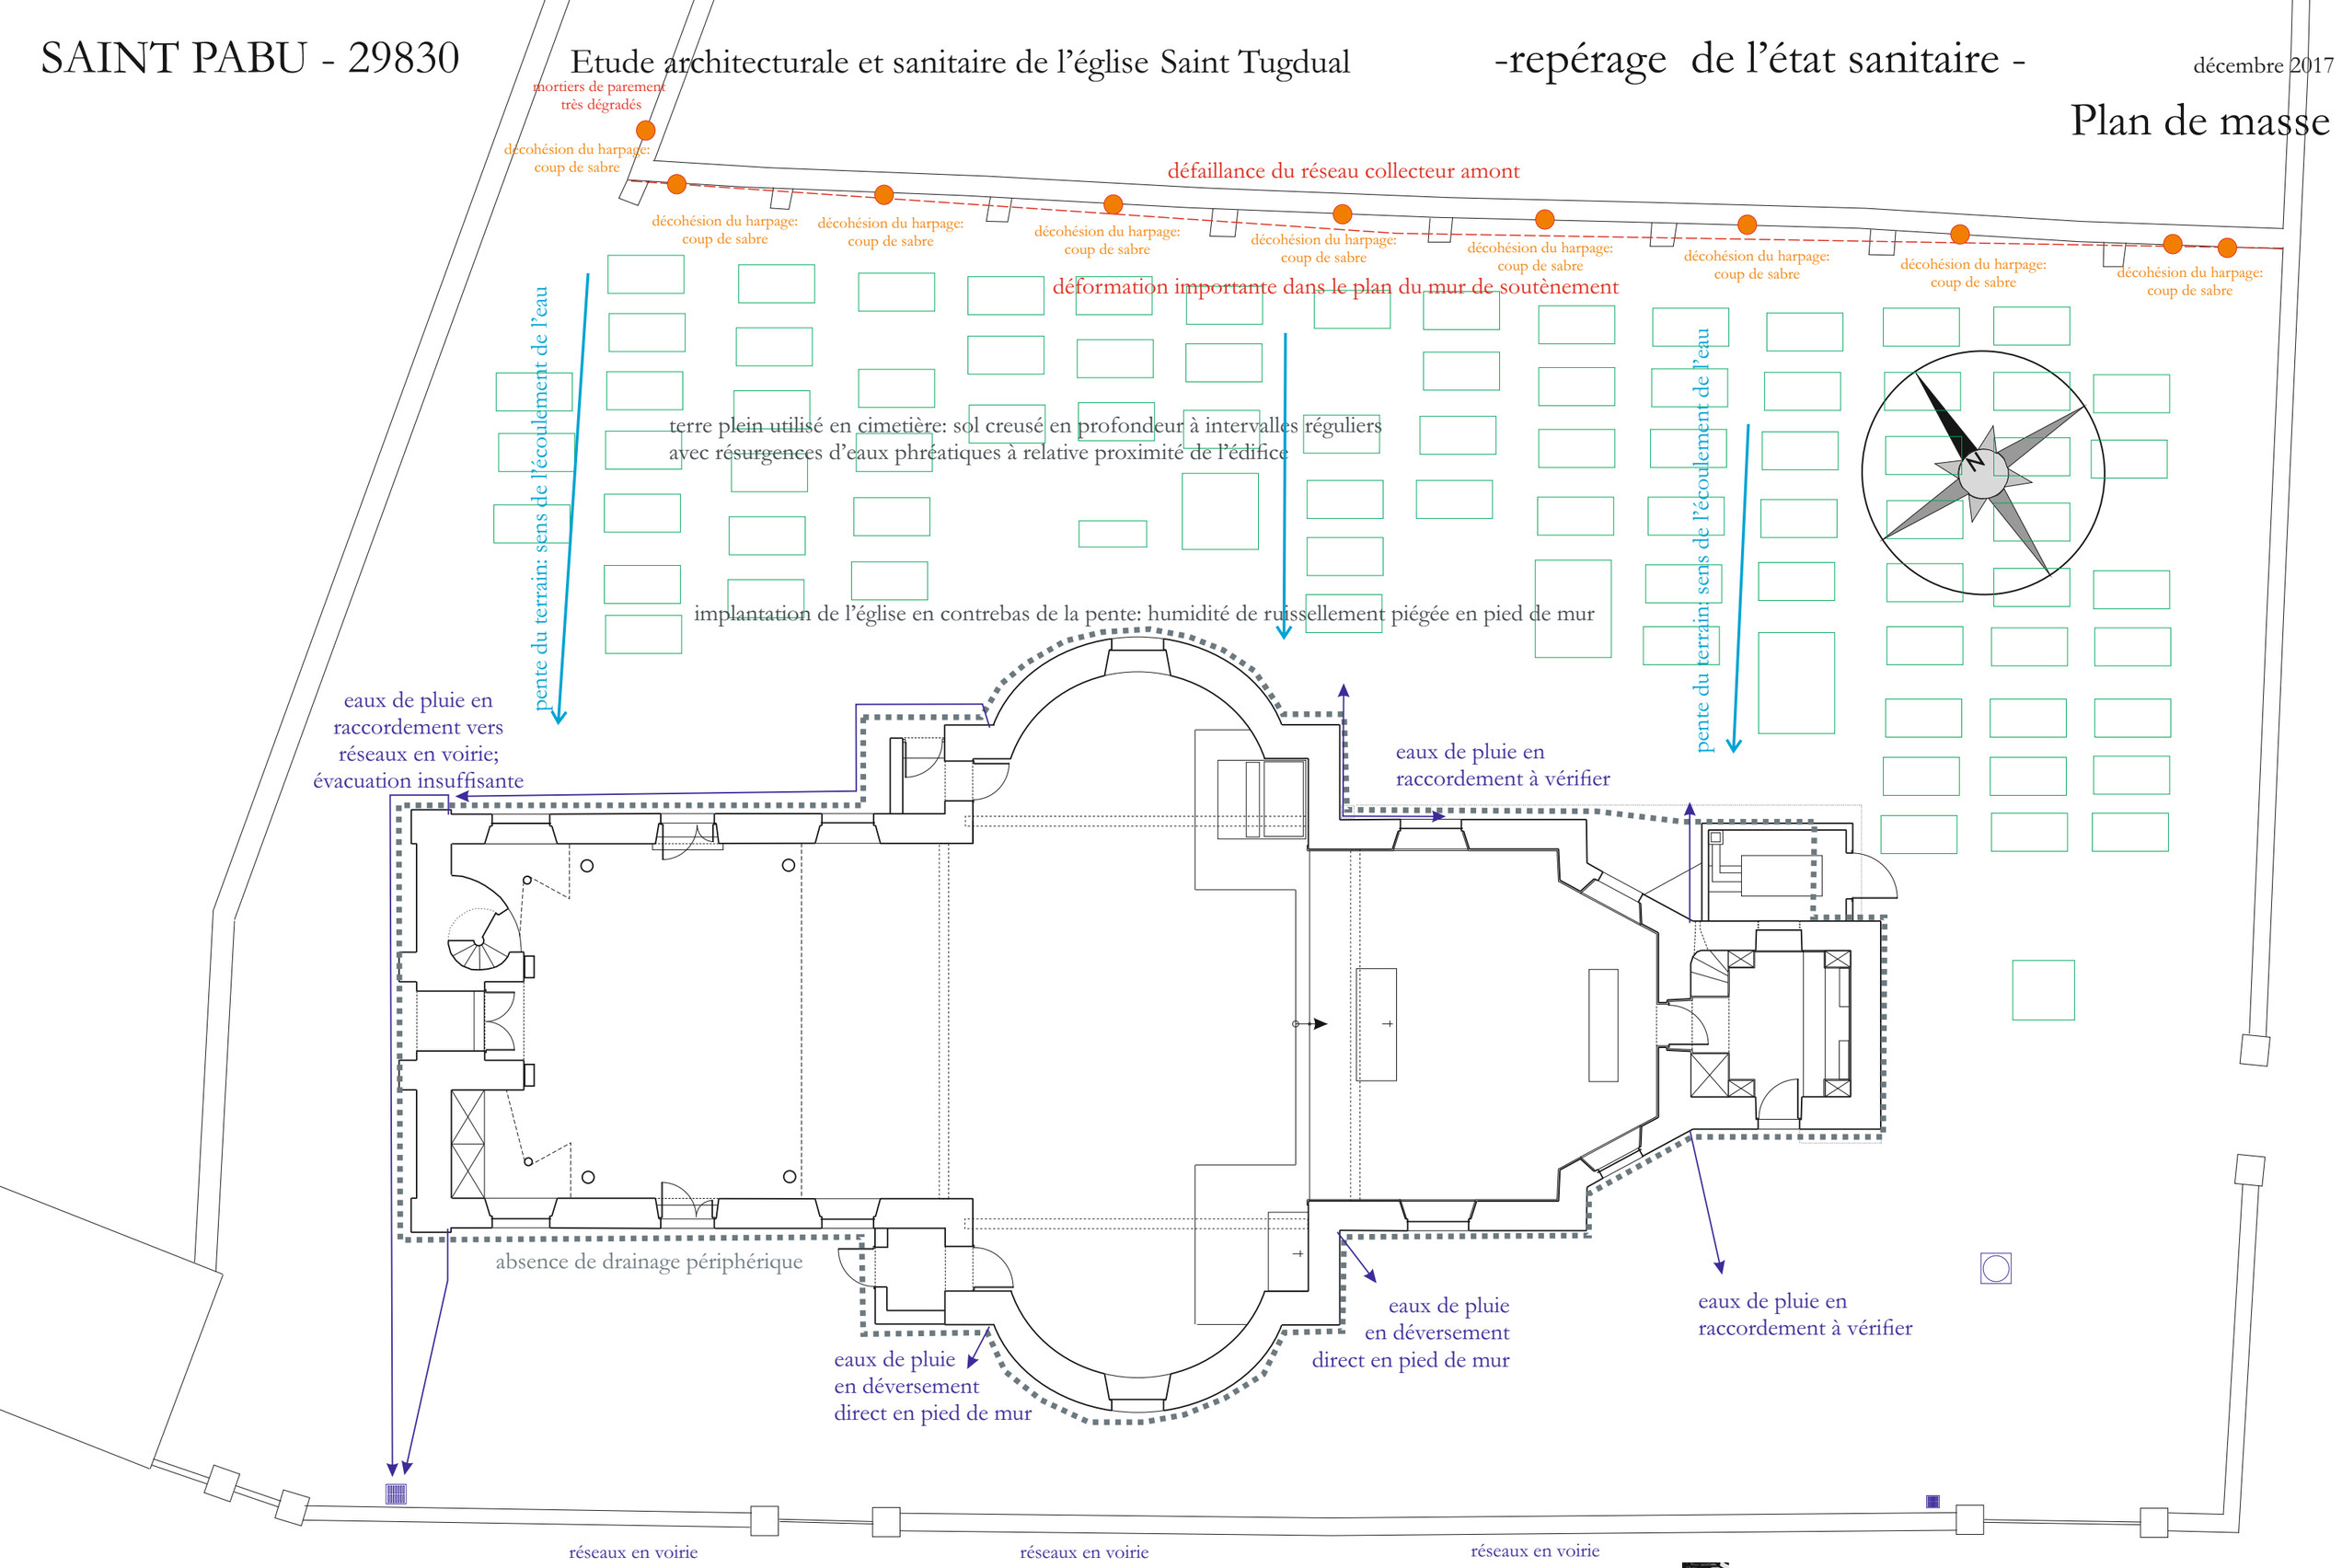

Echelle: SANS (format d'origine A3)

0 5 10m

documents graphiques indicatifs, établis pour le répérage des pathologies, n'ayant pas valeur d'exécution

candio lesage - architectes dplg - 24 rue de Denver 29200 Brest

Plan au sol

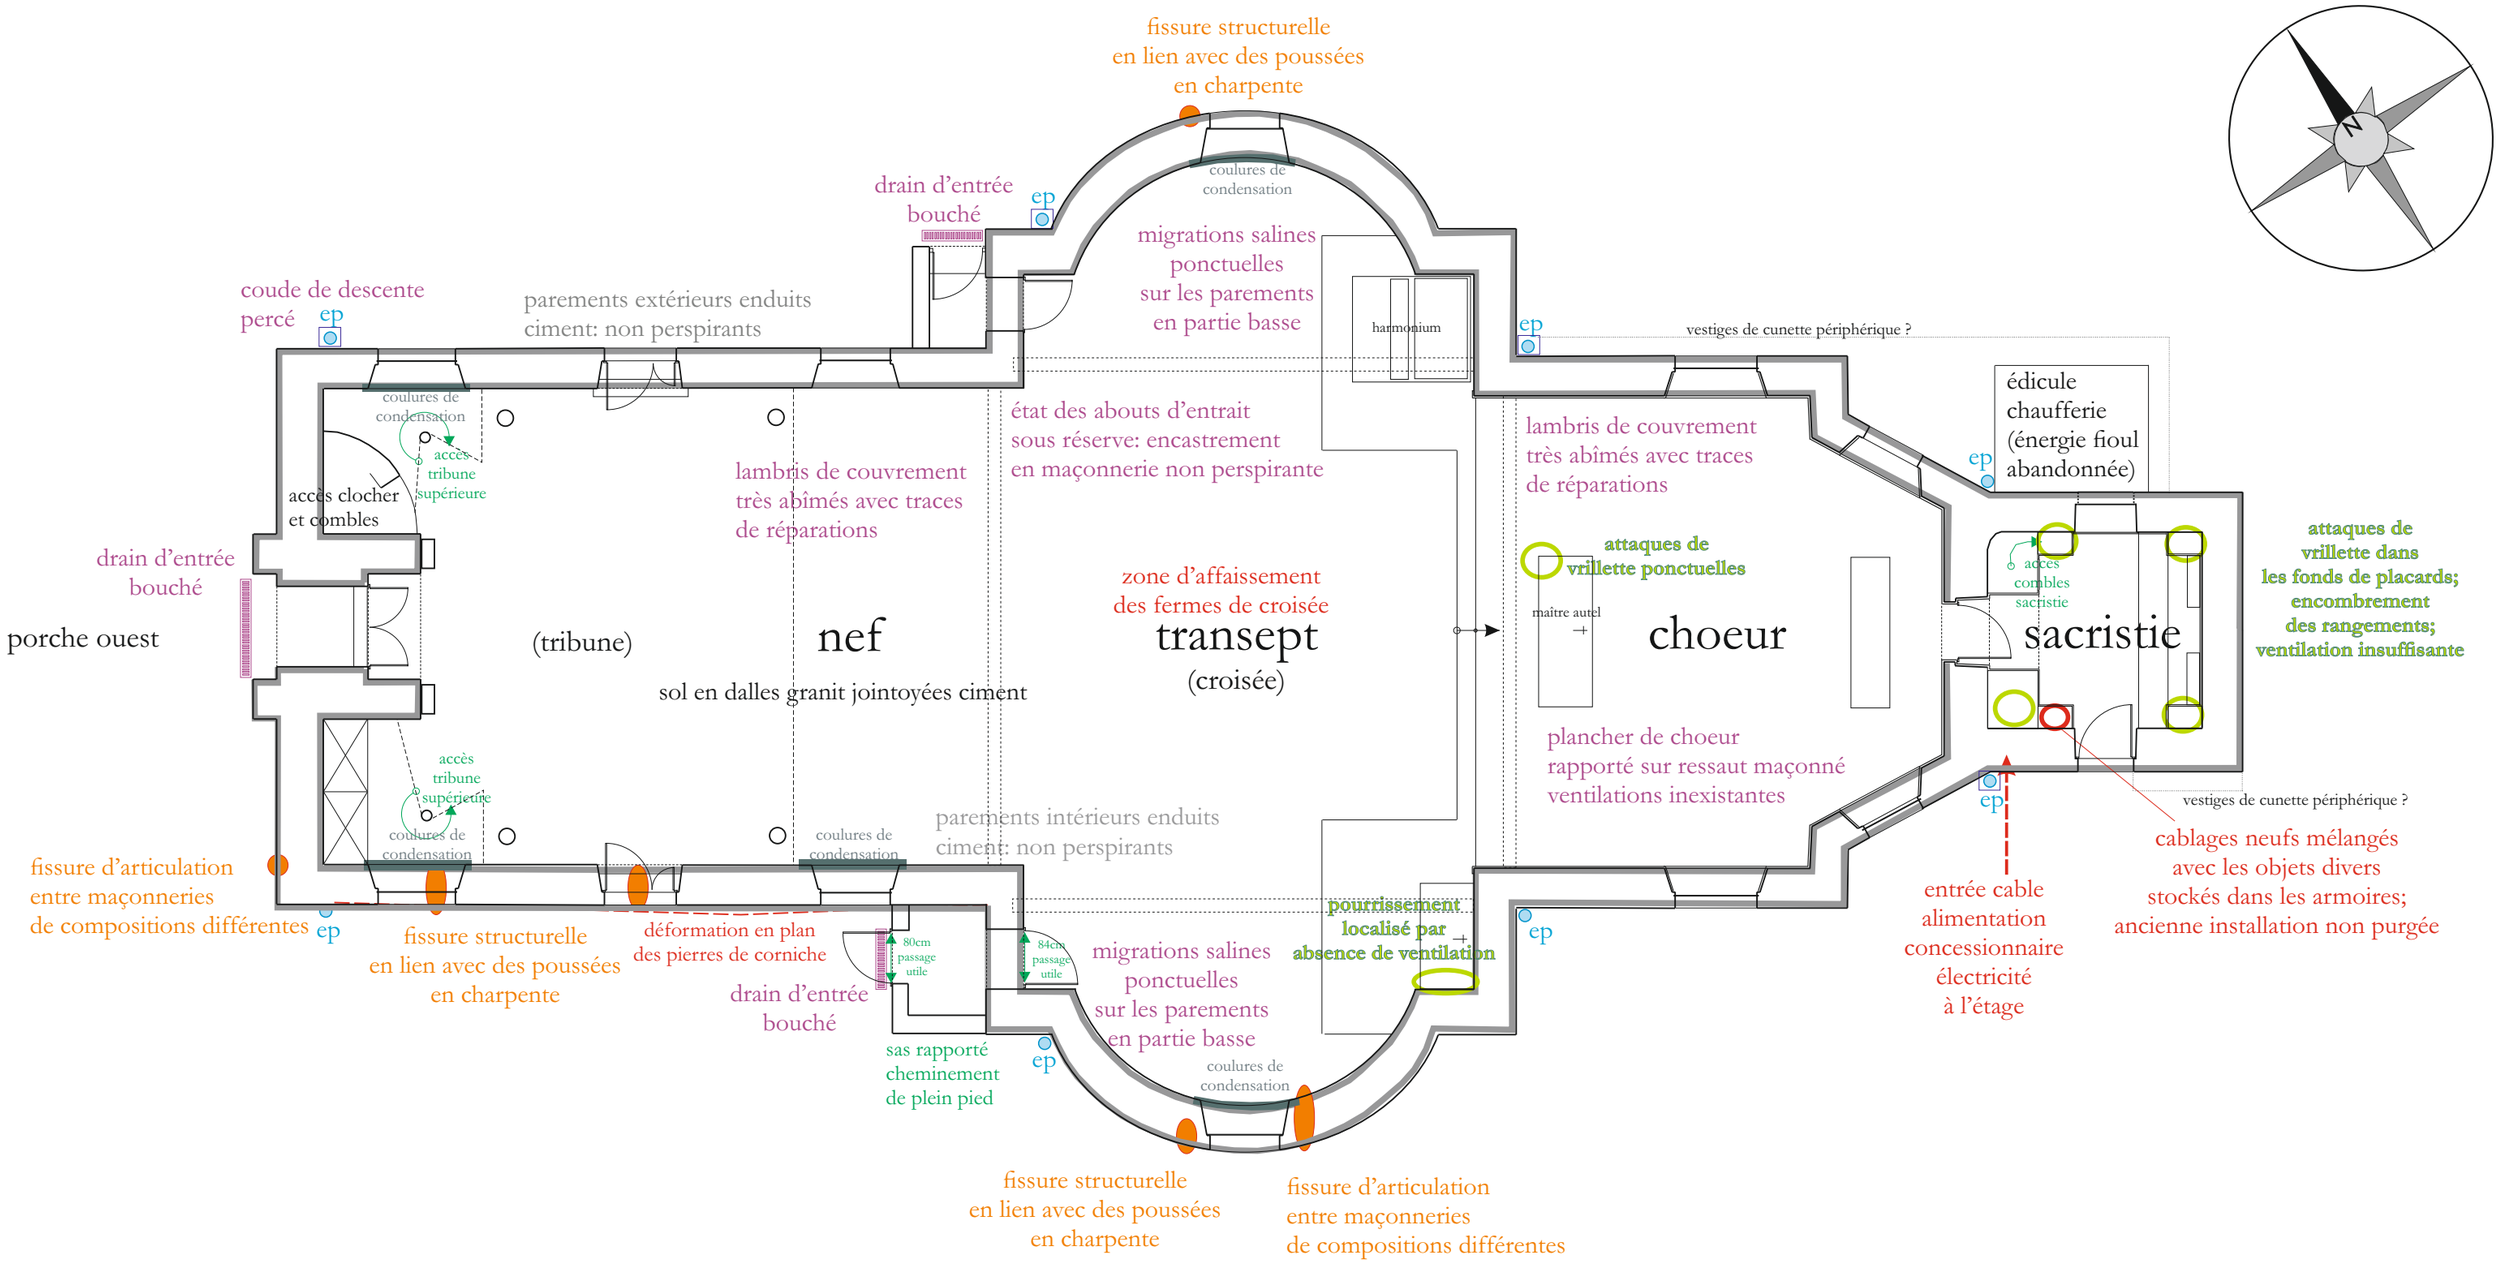

Echelle: 1/100ème (format d'origine A3) 0 5 10m

documents graphiques indicatifs, établis pour le répérage des pathologies, n'ayant pas valeur d'exécution

candio lesage - architectes dplg - 24 rue de Denver 29200 Brest

SAINT PABU - 29830

Etude architecturale et sanitaire de l'église Saint Tugdual

-repérage de l'état sanitaire -

décembre 2017

plan des charpentes

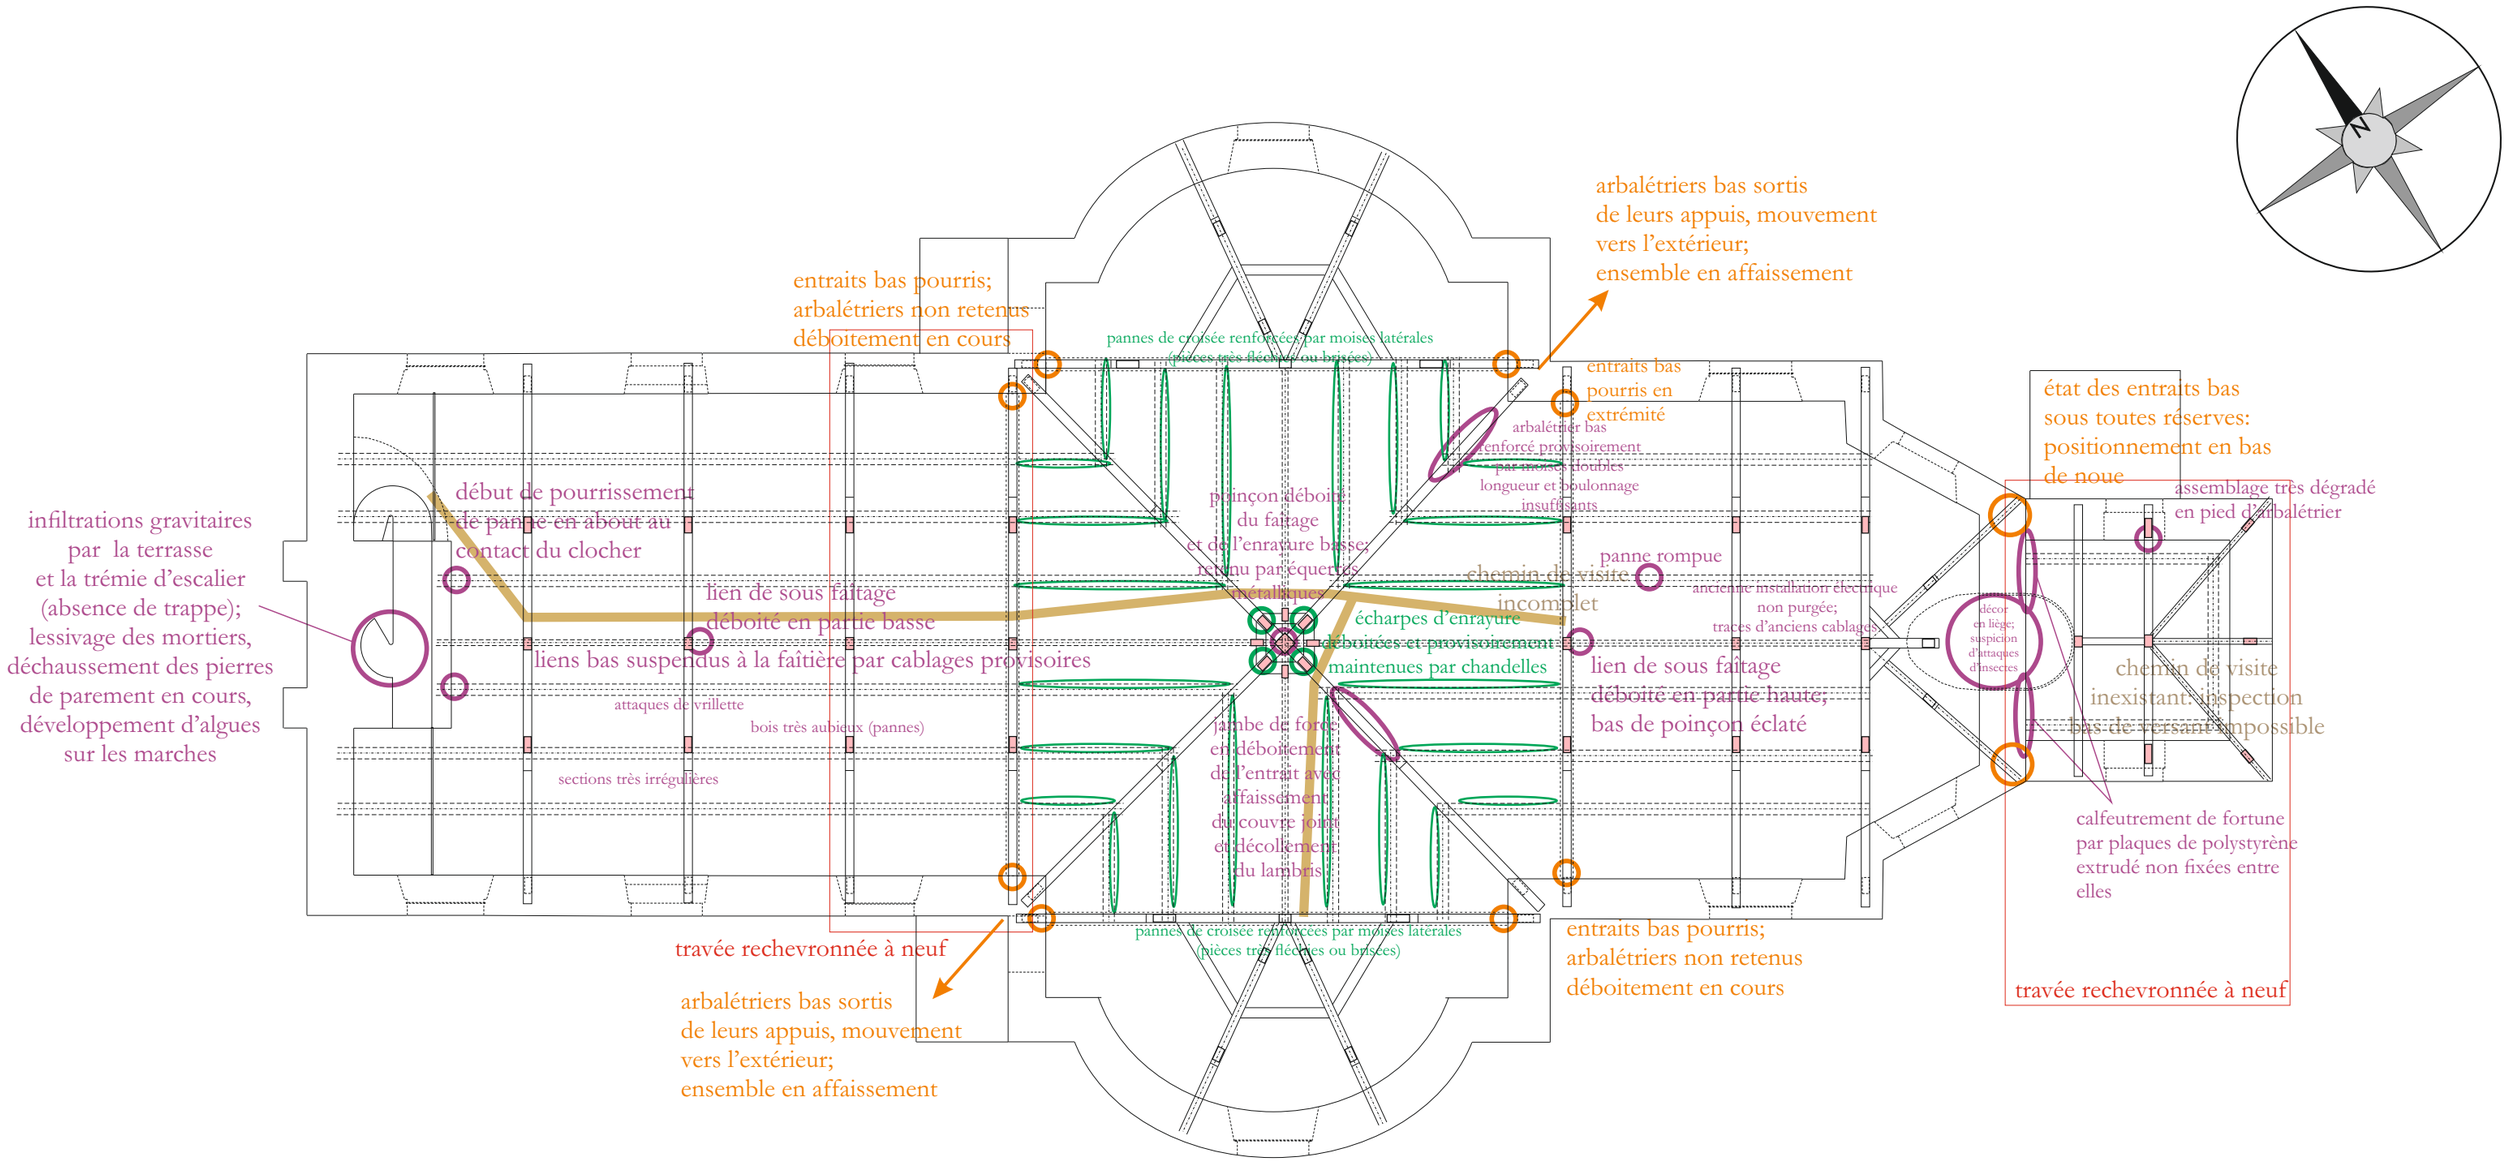

Echelle: 1/100ème (format d'origine A3)

0 5 10m

documents graphiques indicatifs, établis pour le répérage des pathologies, n'ayant pas valeur d'exécution

candio lesage - architectes dplg - 24 rue de Denver 29200 Brest

coupe transversale sur la nef

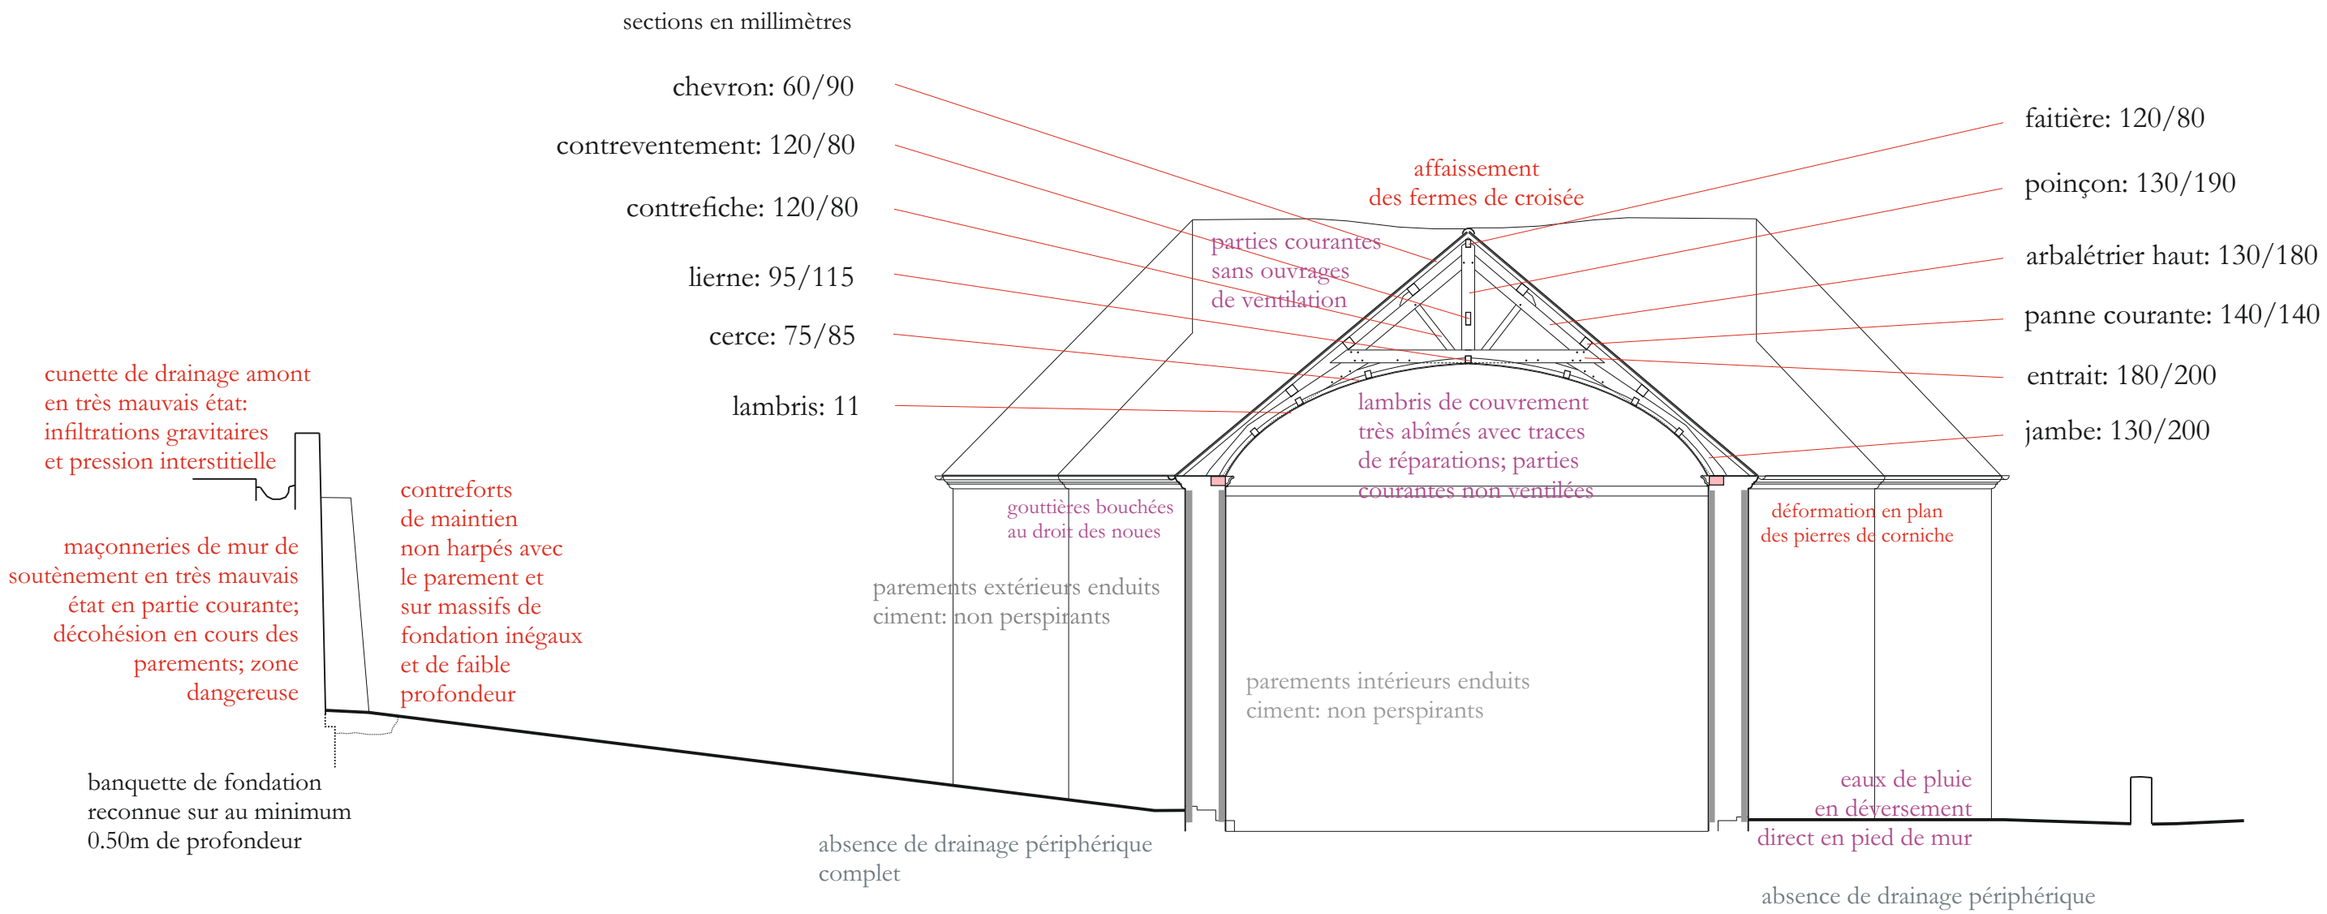

Echelle: 1/100ème (format d'origine A3) 0 5 10m

documents graphiques indicatifs, établis pour le répérage des pathologies, n'ayant pas valeur d'exécution

candio lesage - architectes dplg - 24 rue de Denver 29200 Brest

SAINT PABU - 29830

Etude architecturale et sanitaire de l'église Saint Tugdual

-repérage de l'état sanitaire -

décembre 2017

coupe longitudinale

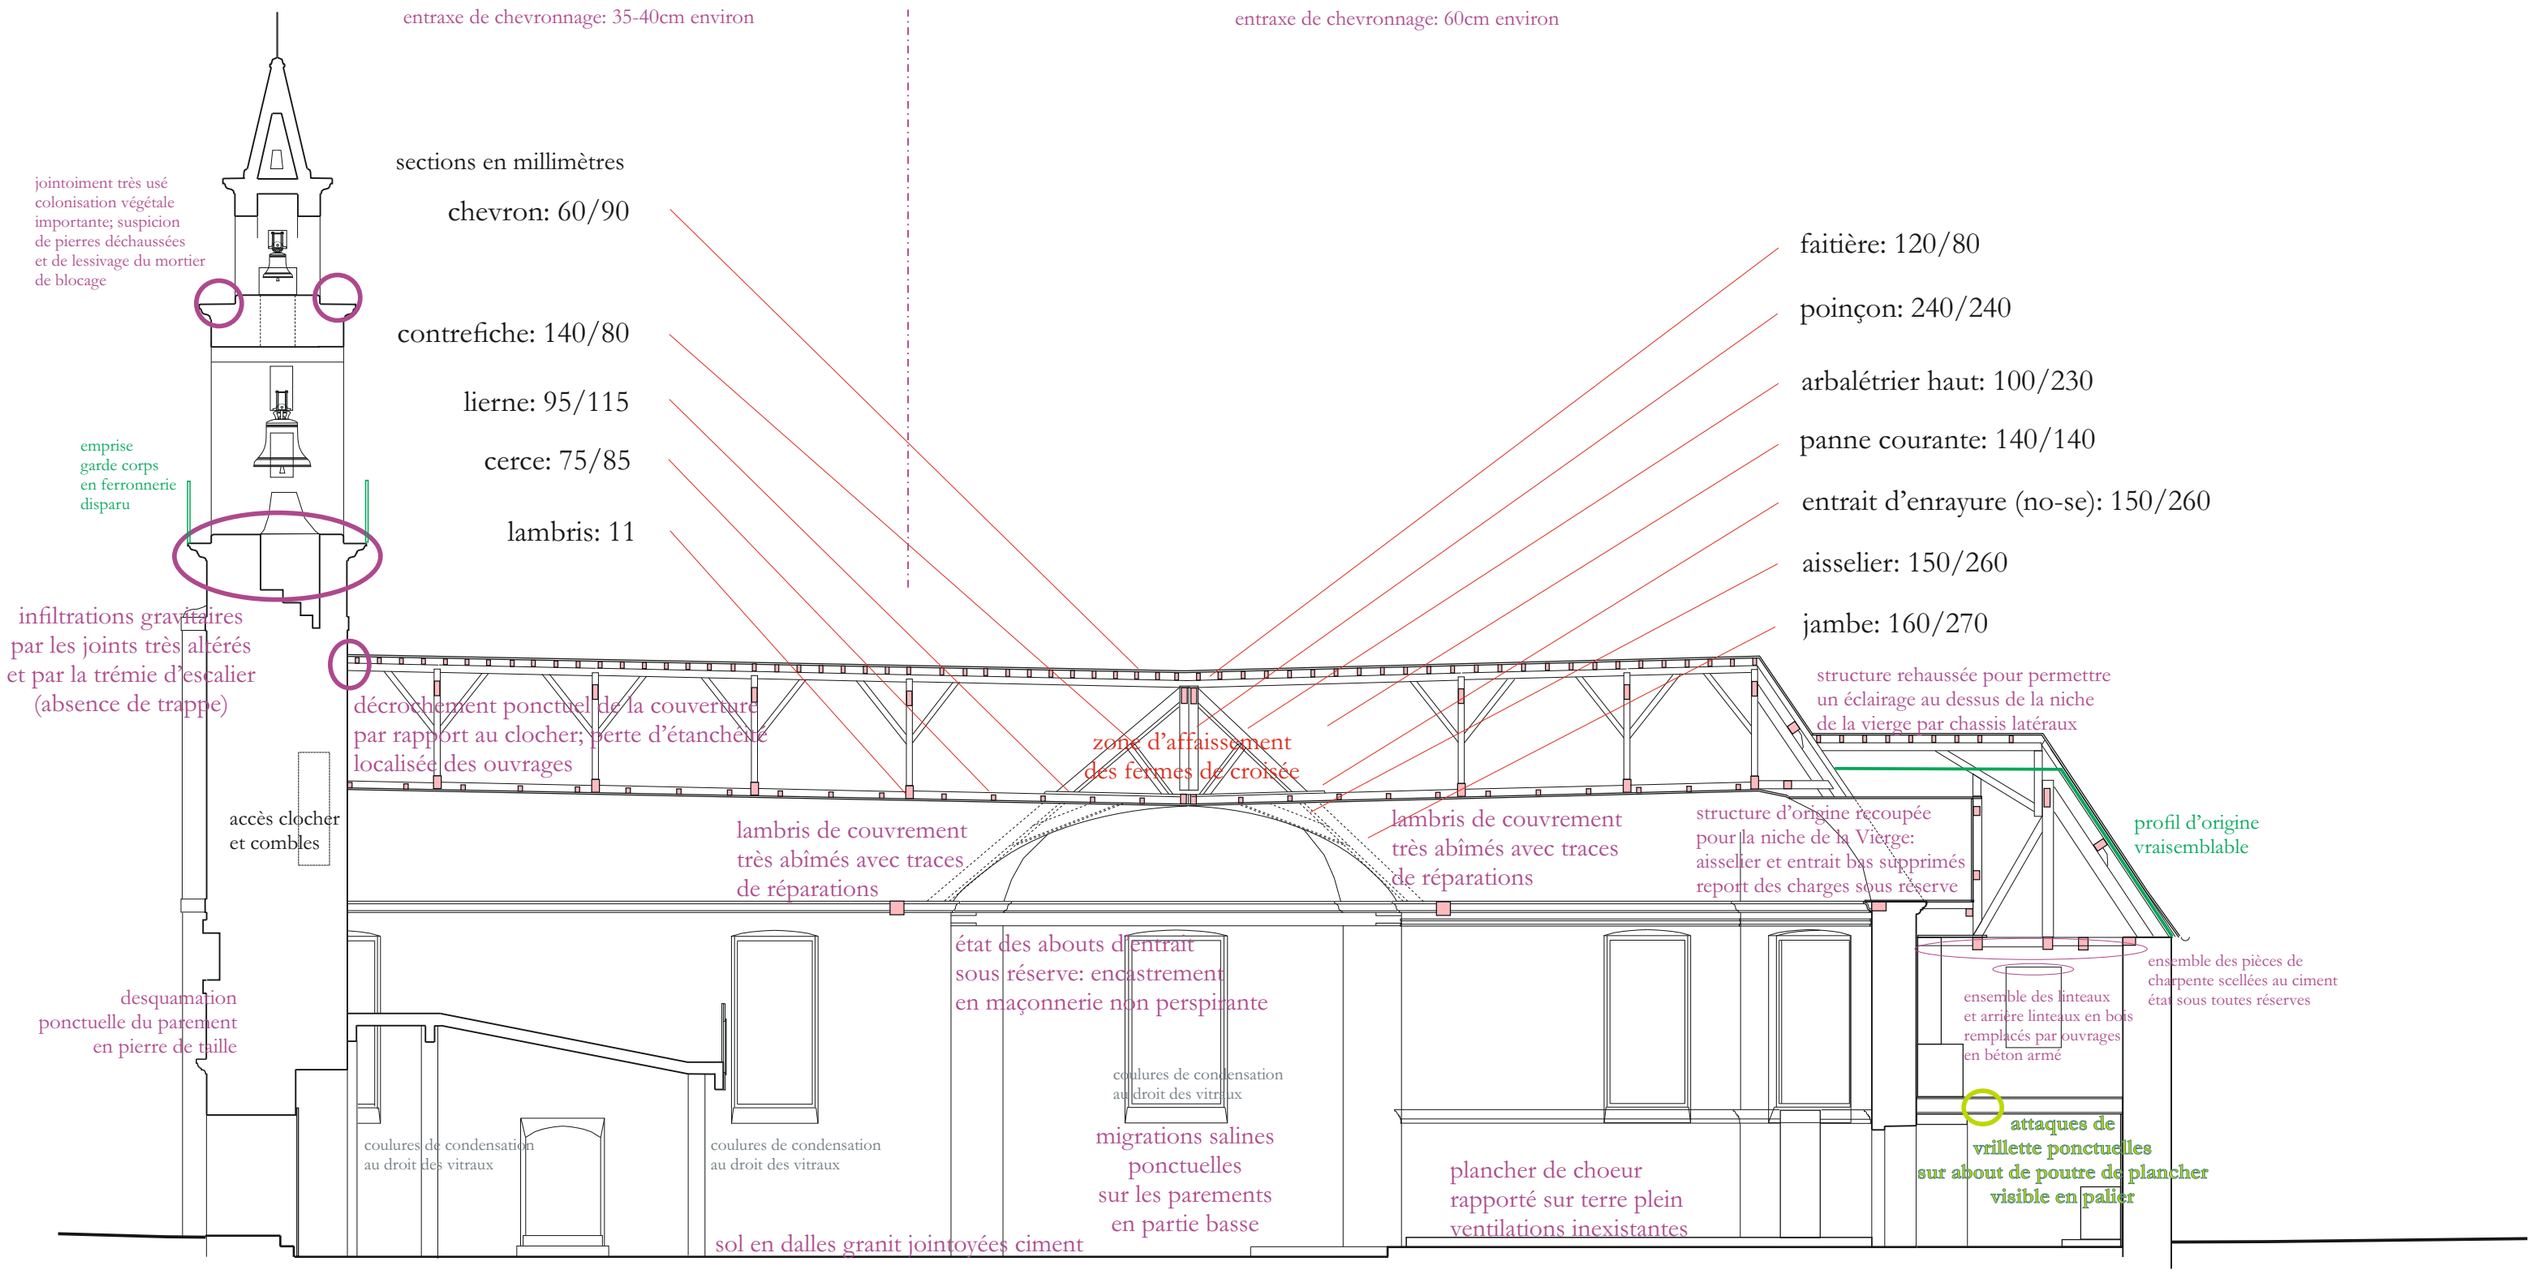

Echelle: 1/100ème (format d'origine A3)

0 5 10m

documents graphiques indicatifs, établis pour le répérage des pathologies, n'ayant pas valeur d'exécution

candio lesage - architectes dplg - 24 rue de Denver 29200 Brest

SAINT PABU - 29830

Etude architecturale et sanitaire de l'église Saint Tugdual

-repérage de l'état sanitaire -

décembre 2017

façade Sud

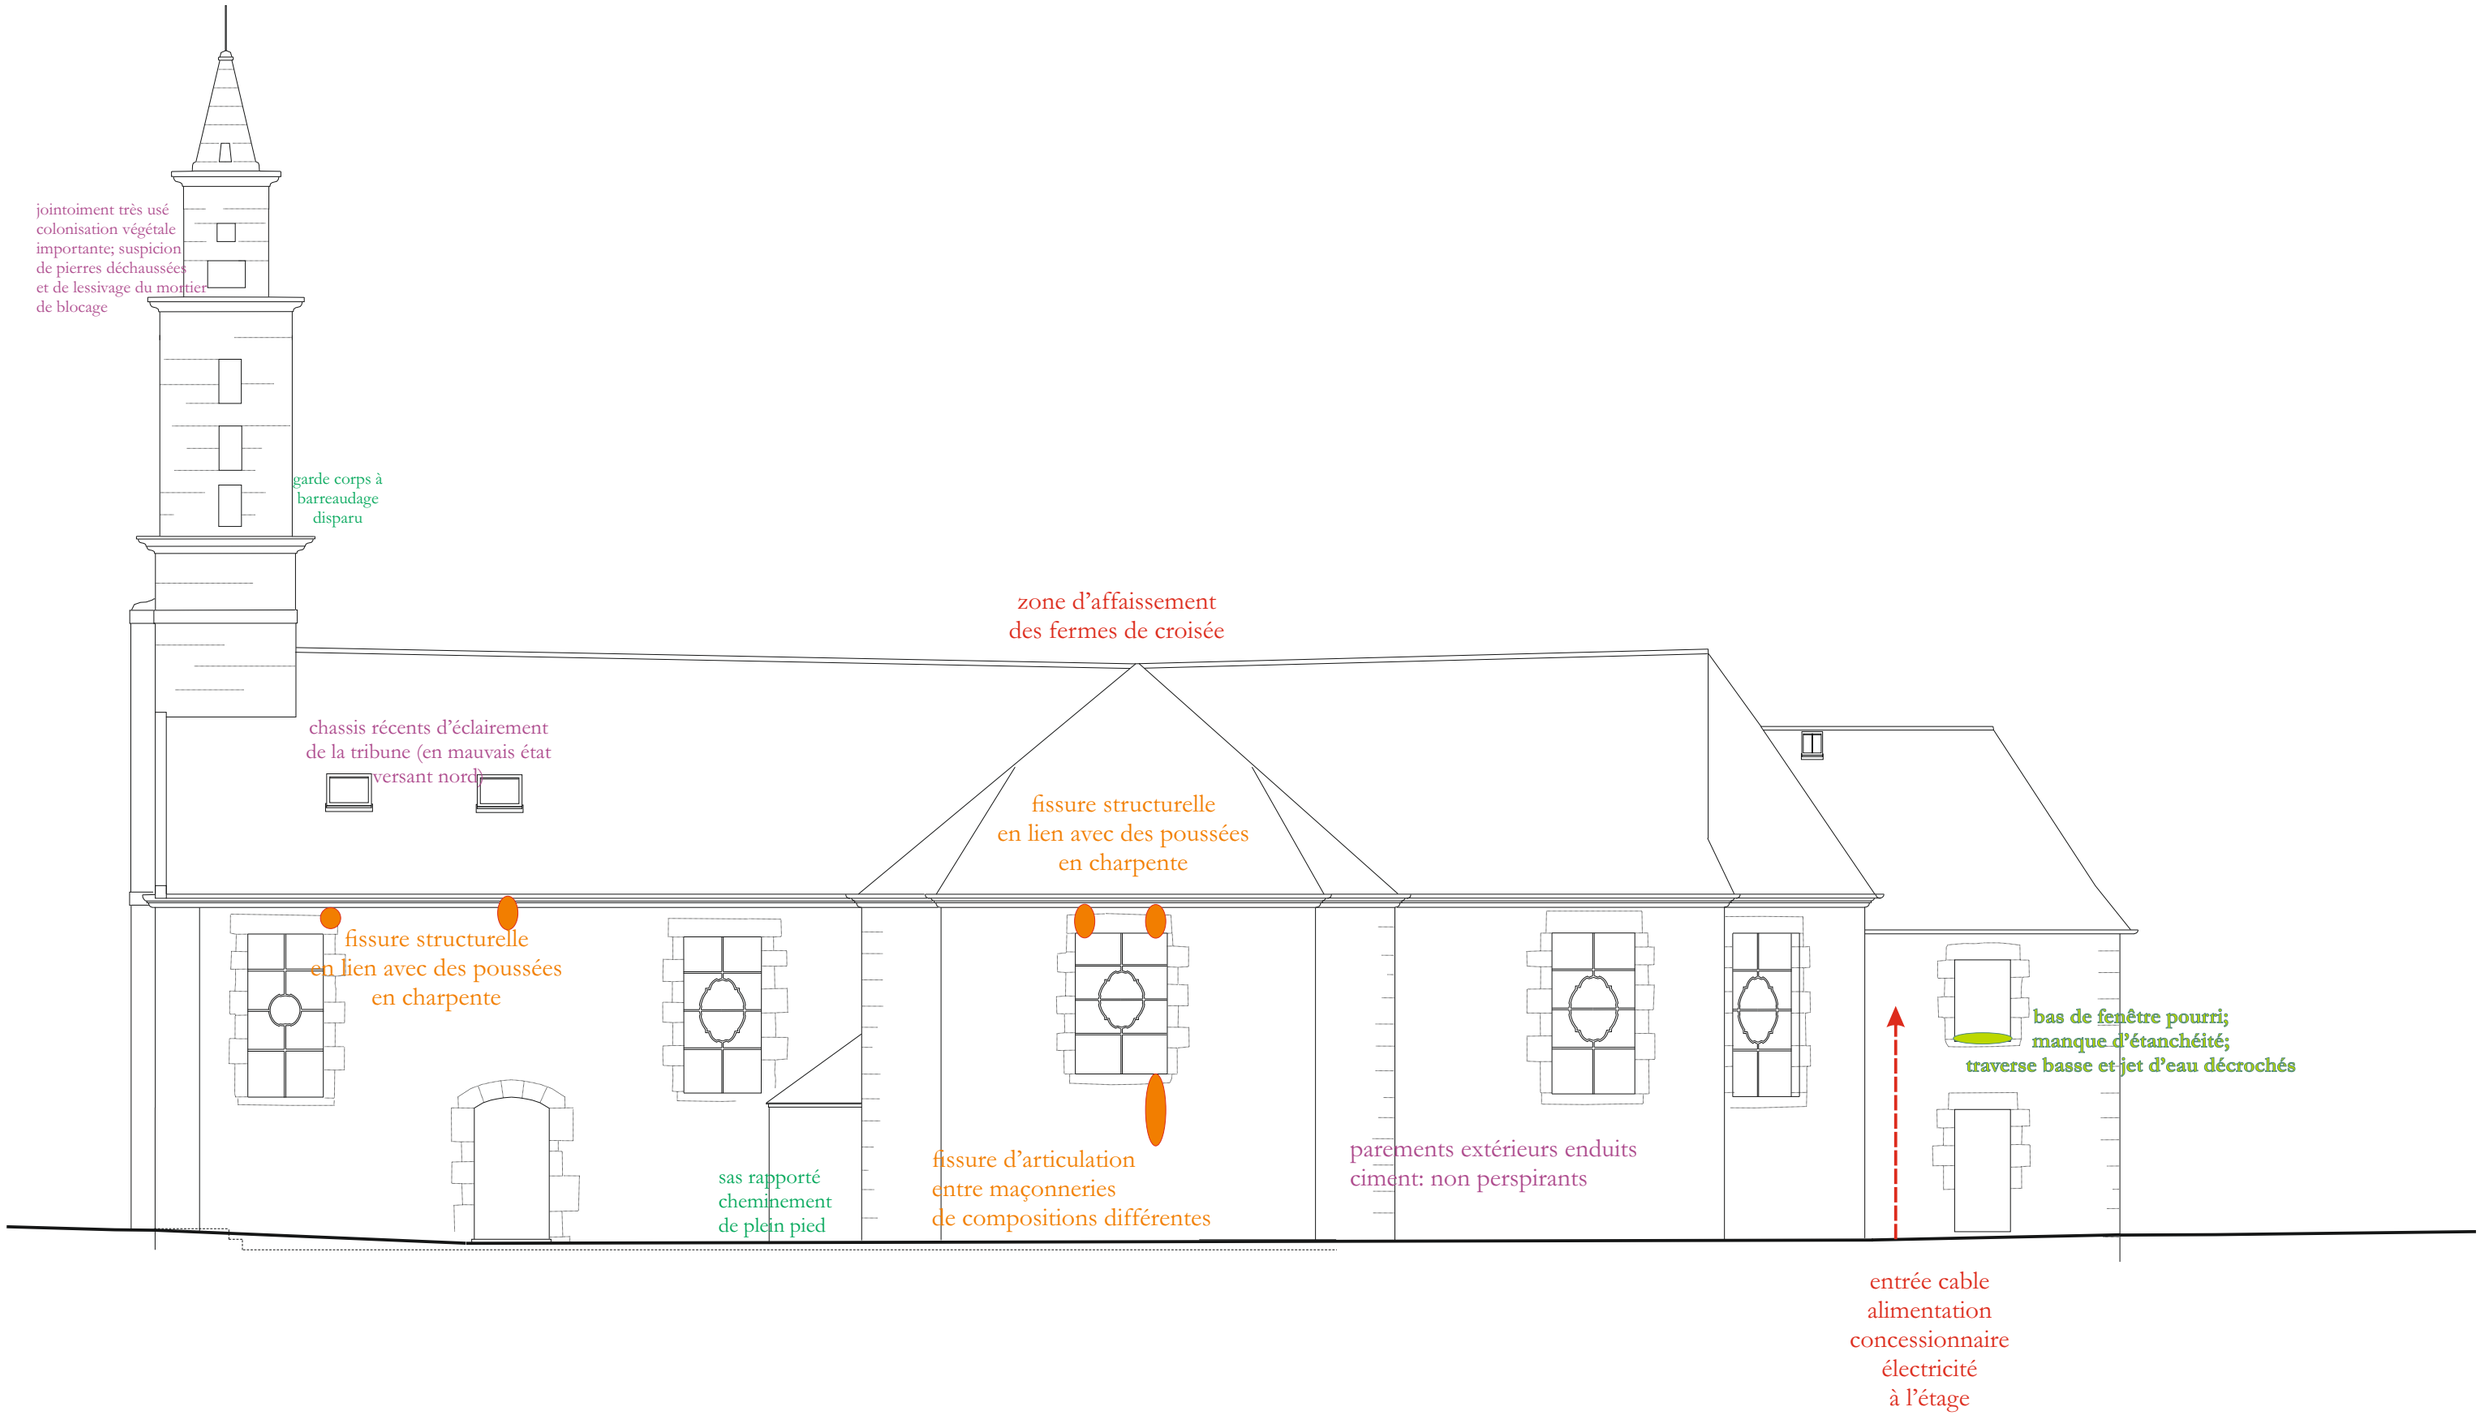

Echelle: 1/100ème (format d'origine A3)

0 5 10m

documents graphiques indicatifs, établis pour le répérage des pathologies, n'ayant pas valeur d'exécution

candio lesage - architectes dplg - 24 rue de Denver 29200 Brest